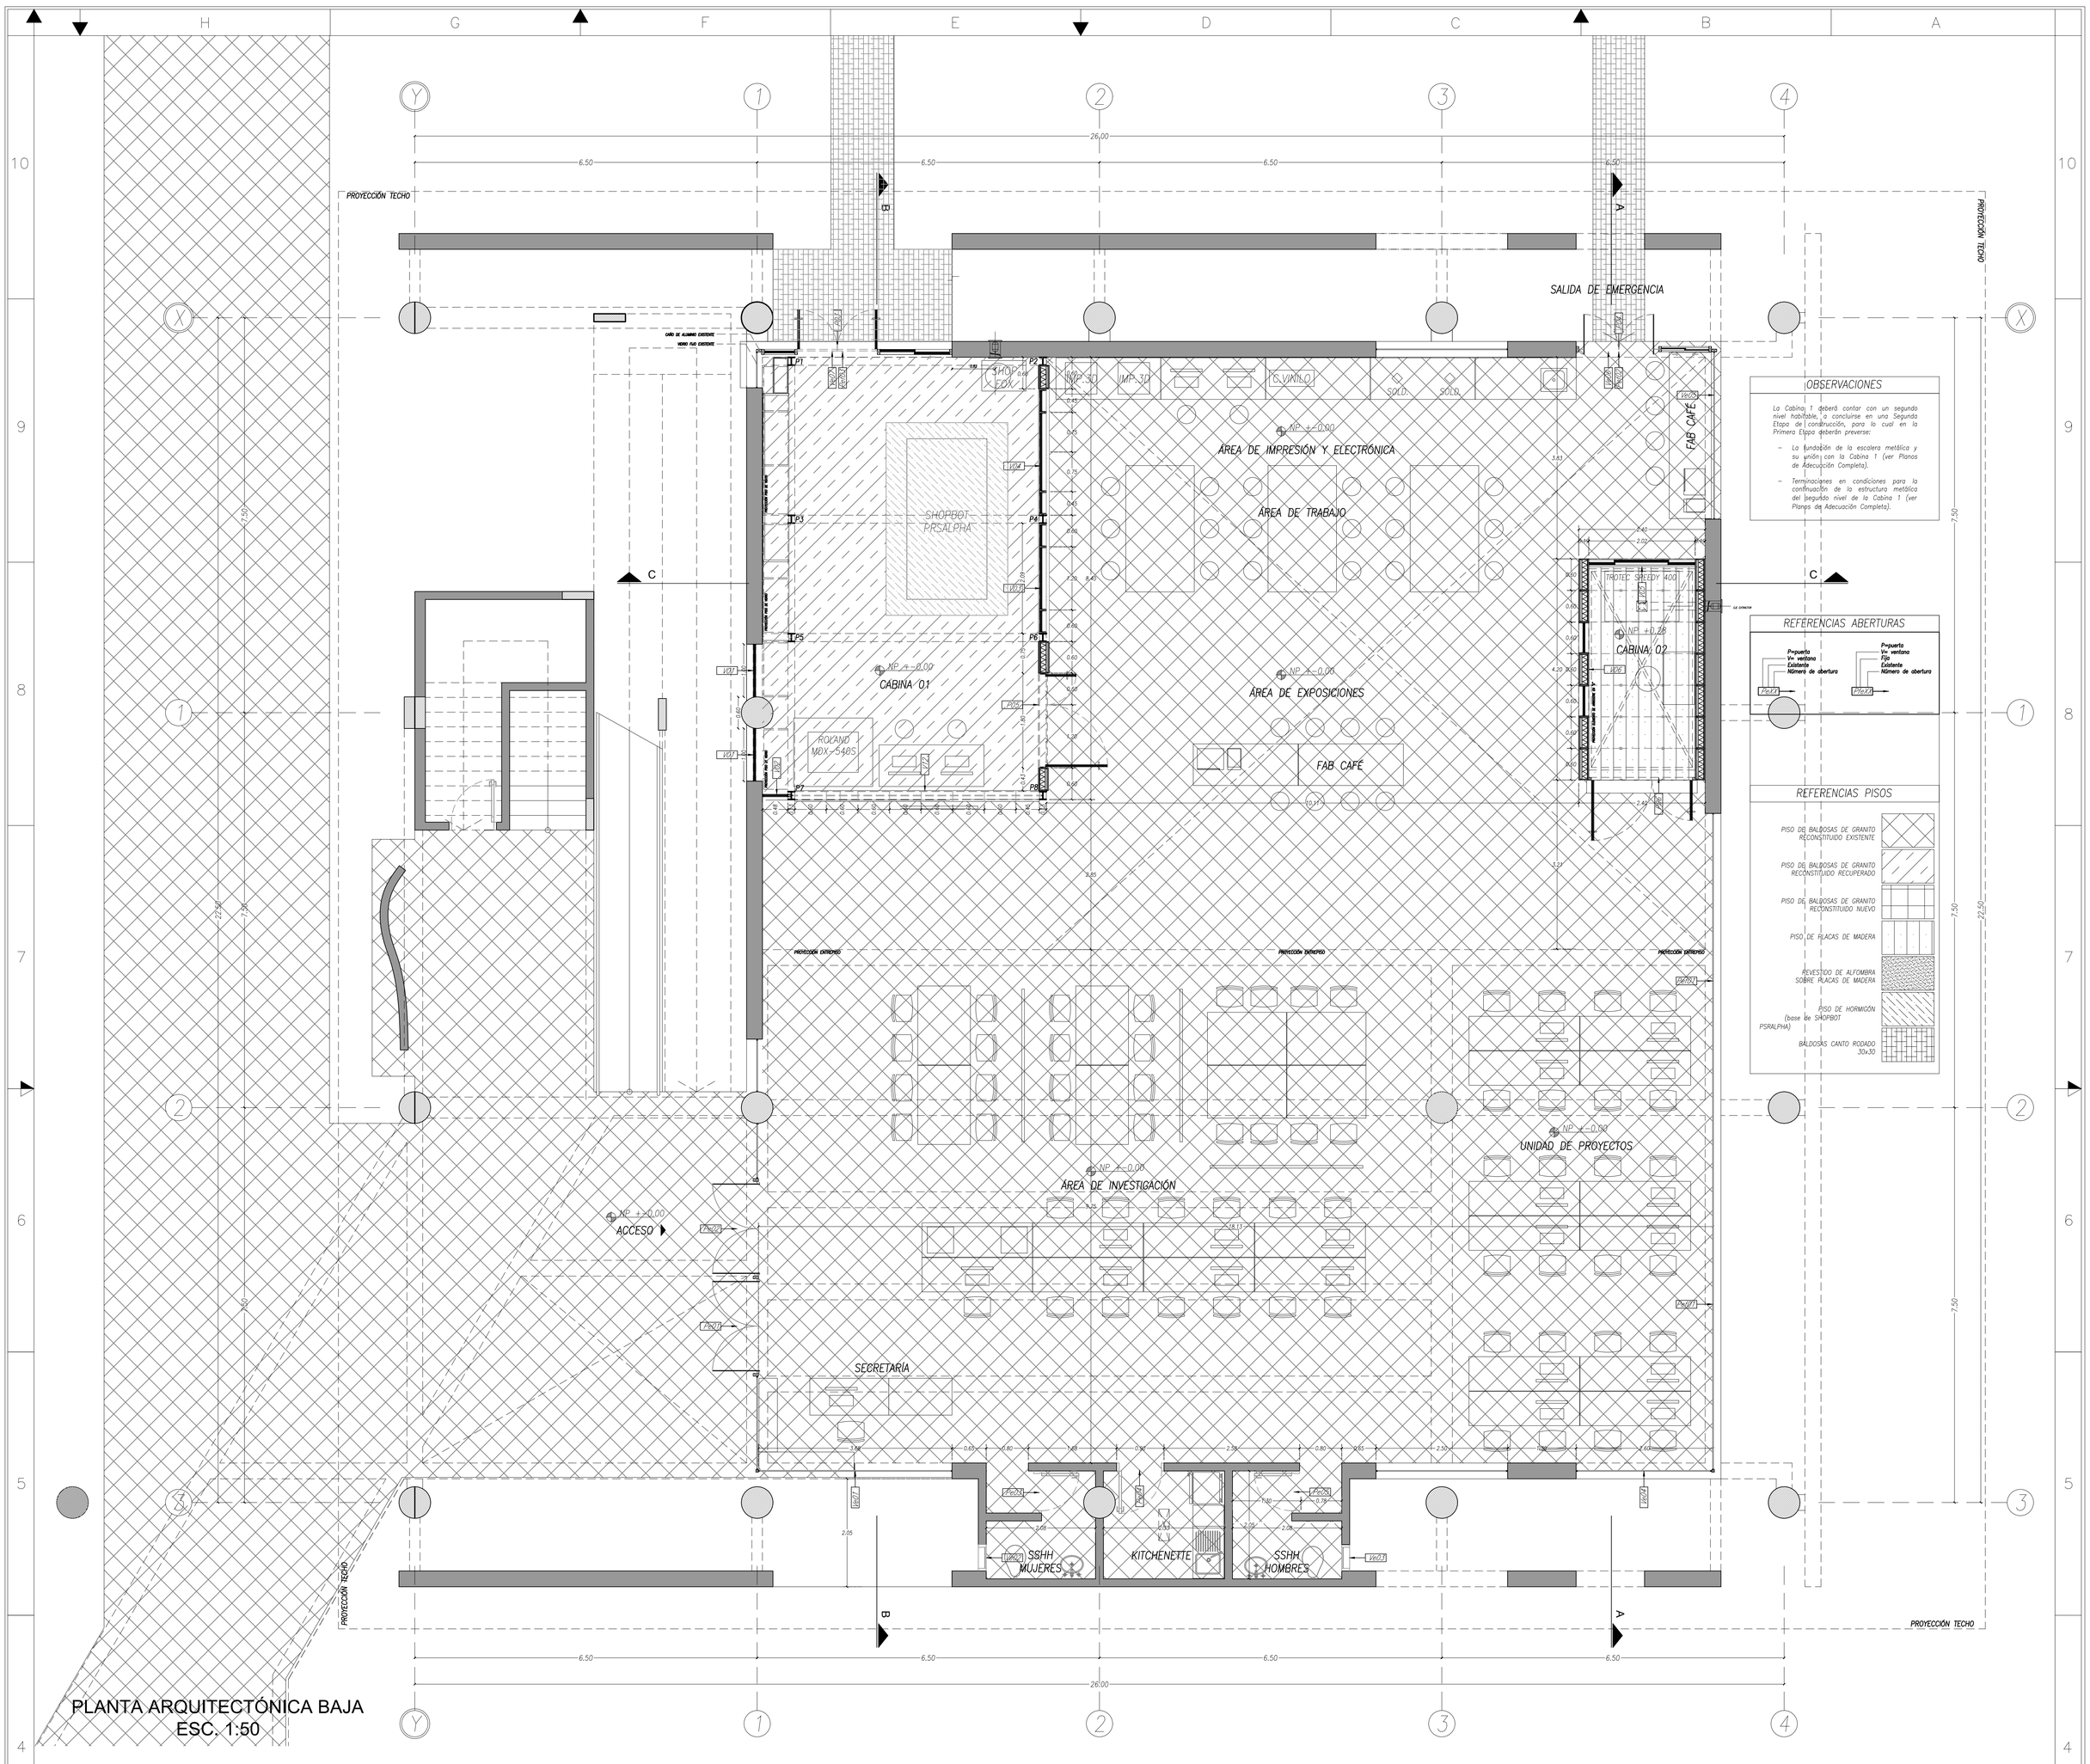

PLANTA ARQUITECTÓNICA BAJA
ESC. 1:50

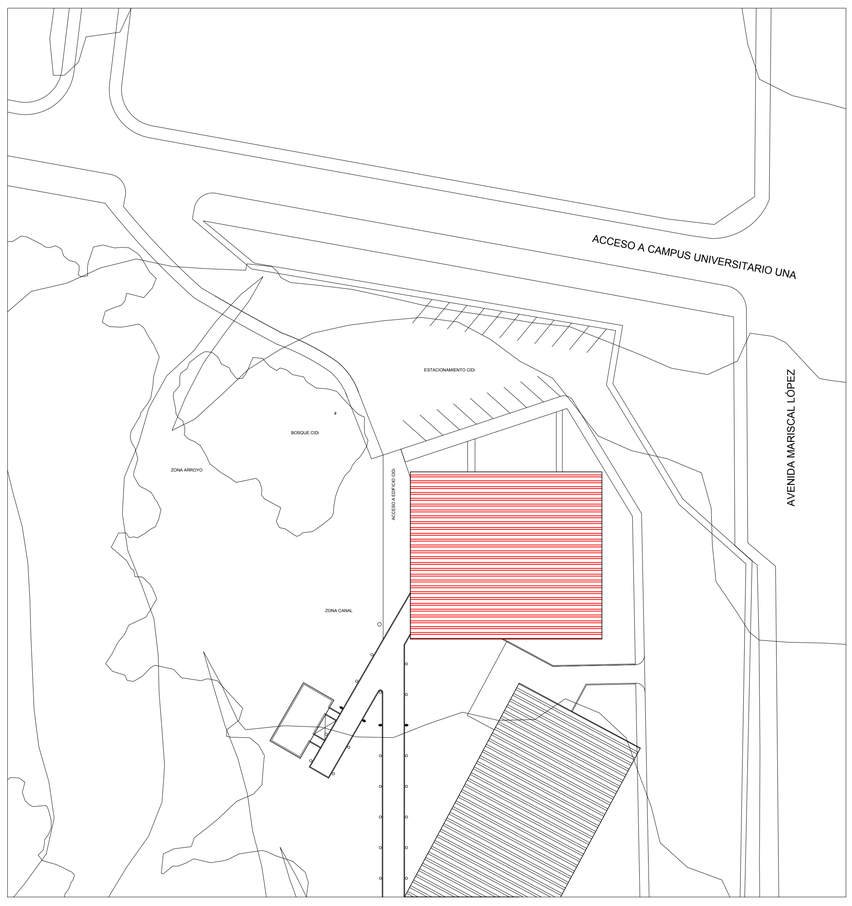

PLANTA DE UBICACIÓN
ESC. 1:500

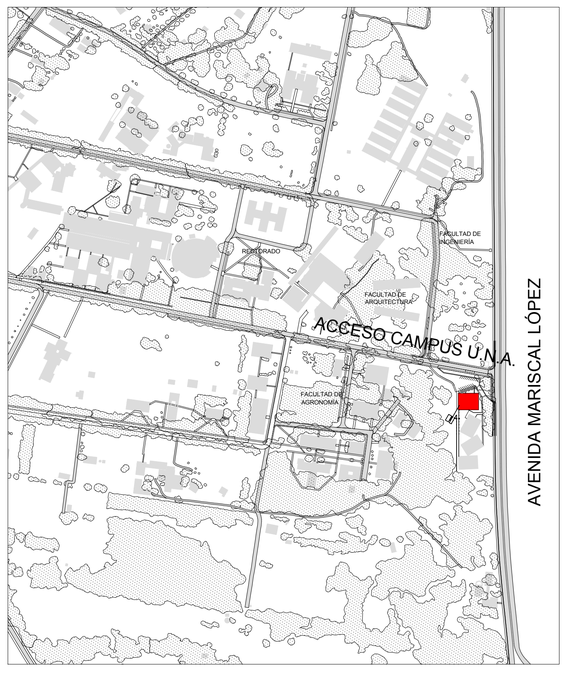

PLANTA DE LOCALIZACIÓN
ESC. 1:5.000

PLANTA BAJA
ARQUITECTÓNICA

CONTRATO N° 019/2019 "DISEÑO Y ELABORACIÓN DEPROYECTOS PARA EL CIDI" FINANCIADO POR CONACYT	LAMINA Nº. 1

UBICACIÓN: *CAMPUS UNIVERSITARIO - U.N.A.*

PROPIETARIO: *FADA UNA*

DOMICILIO: *FACULTAD DE ARQUITECTURA, DISEÑO Y ARTE-UNA*

PROFESIONAL: *ARQ. OSVALDO VEGA MEZA* PAT. PROF. N°: 101.496-1

DOMICILIO: *ITAIPÚ 204 - ASUNCIÓN*

SUP. DEL TERRENO: SUP. A CONTRUIR: *110m2*

CTA. CTE. CTRAL.:

PROFESIONAL PROPIETARIO 12 FEB. 2020