



#### REFERENCIAS

- portalampara colgante con lampara de bajo consumo
- compresor con rejillas y base
- Tablero Secundario (nuevo)
- Reflectores exteriores con fotocélula o sensor de mov.

Planta de instalacion electrica interior  
Area baño/kitchenet/deposito/reparaciones  
PROPUESTA

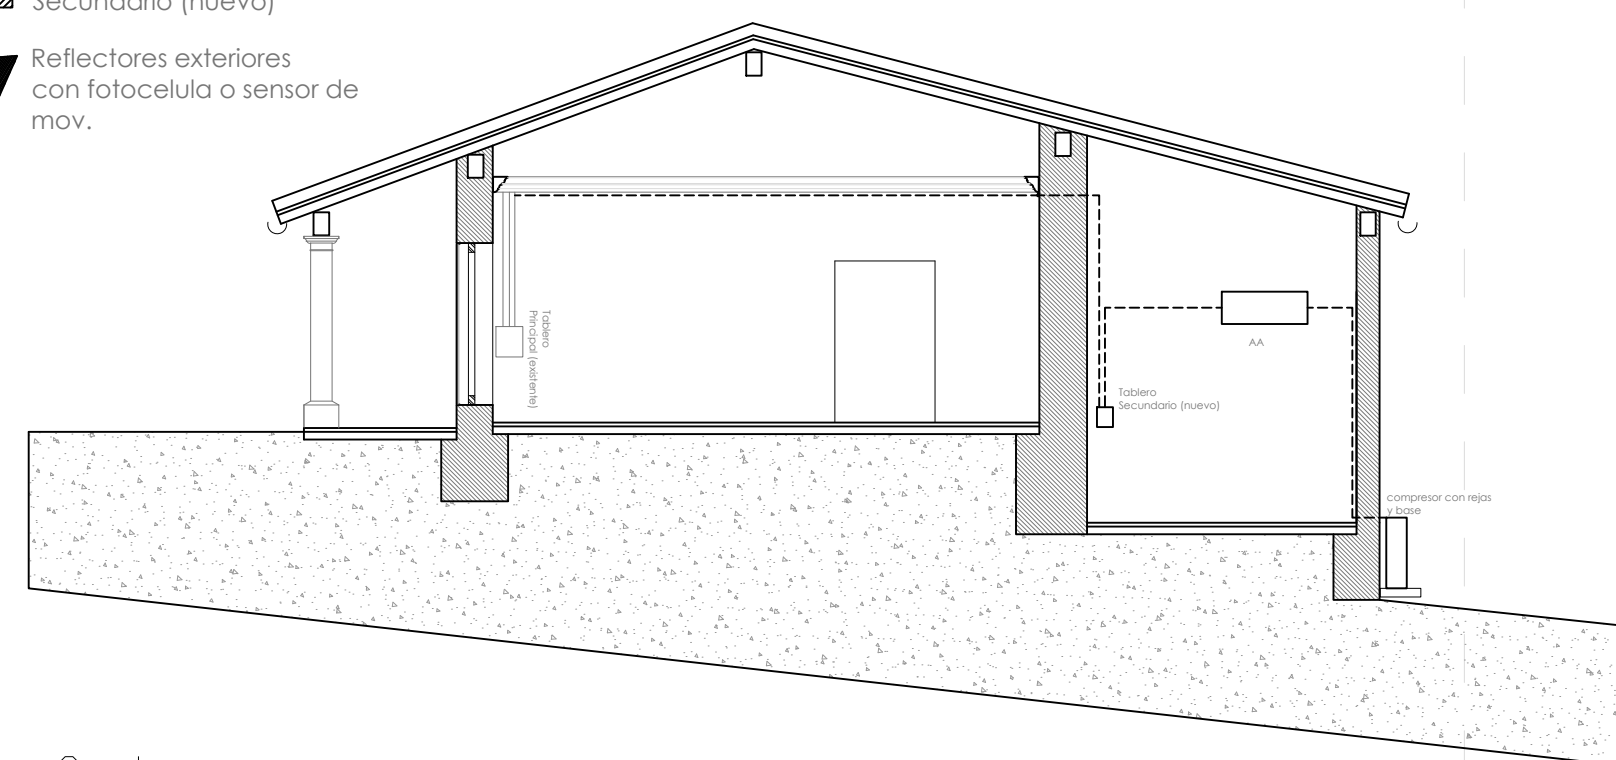

Corte

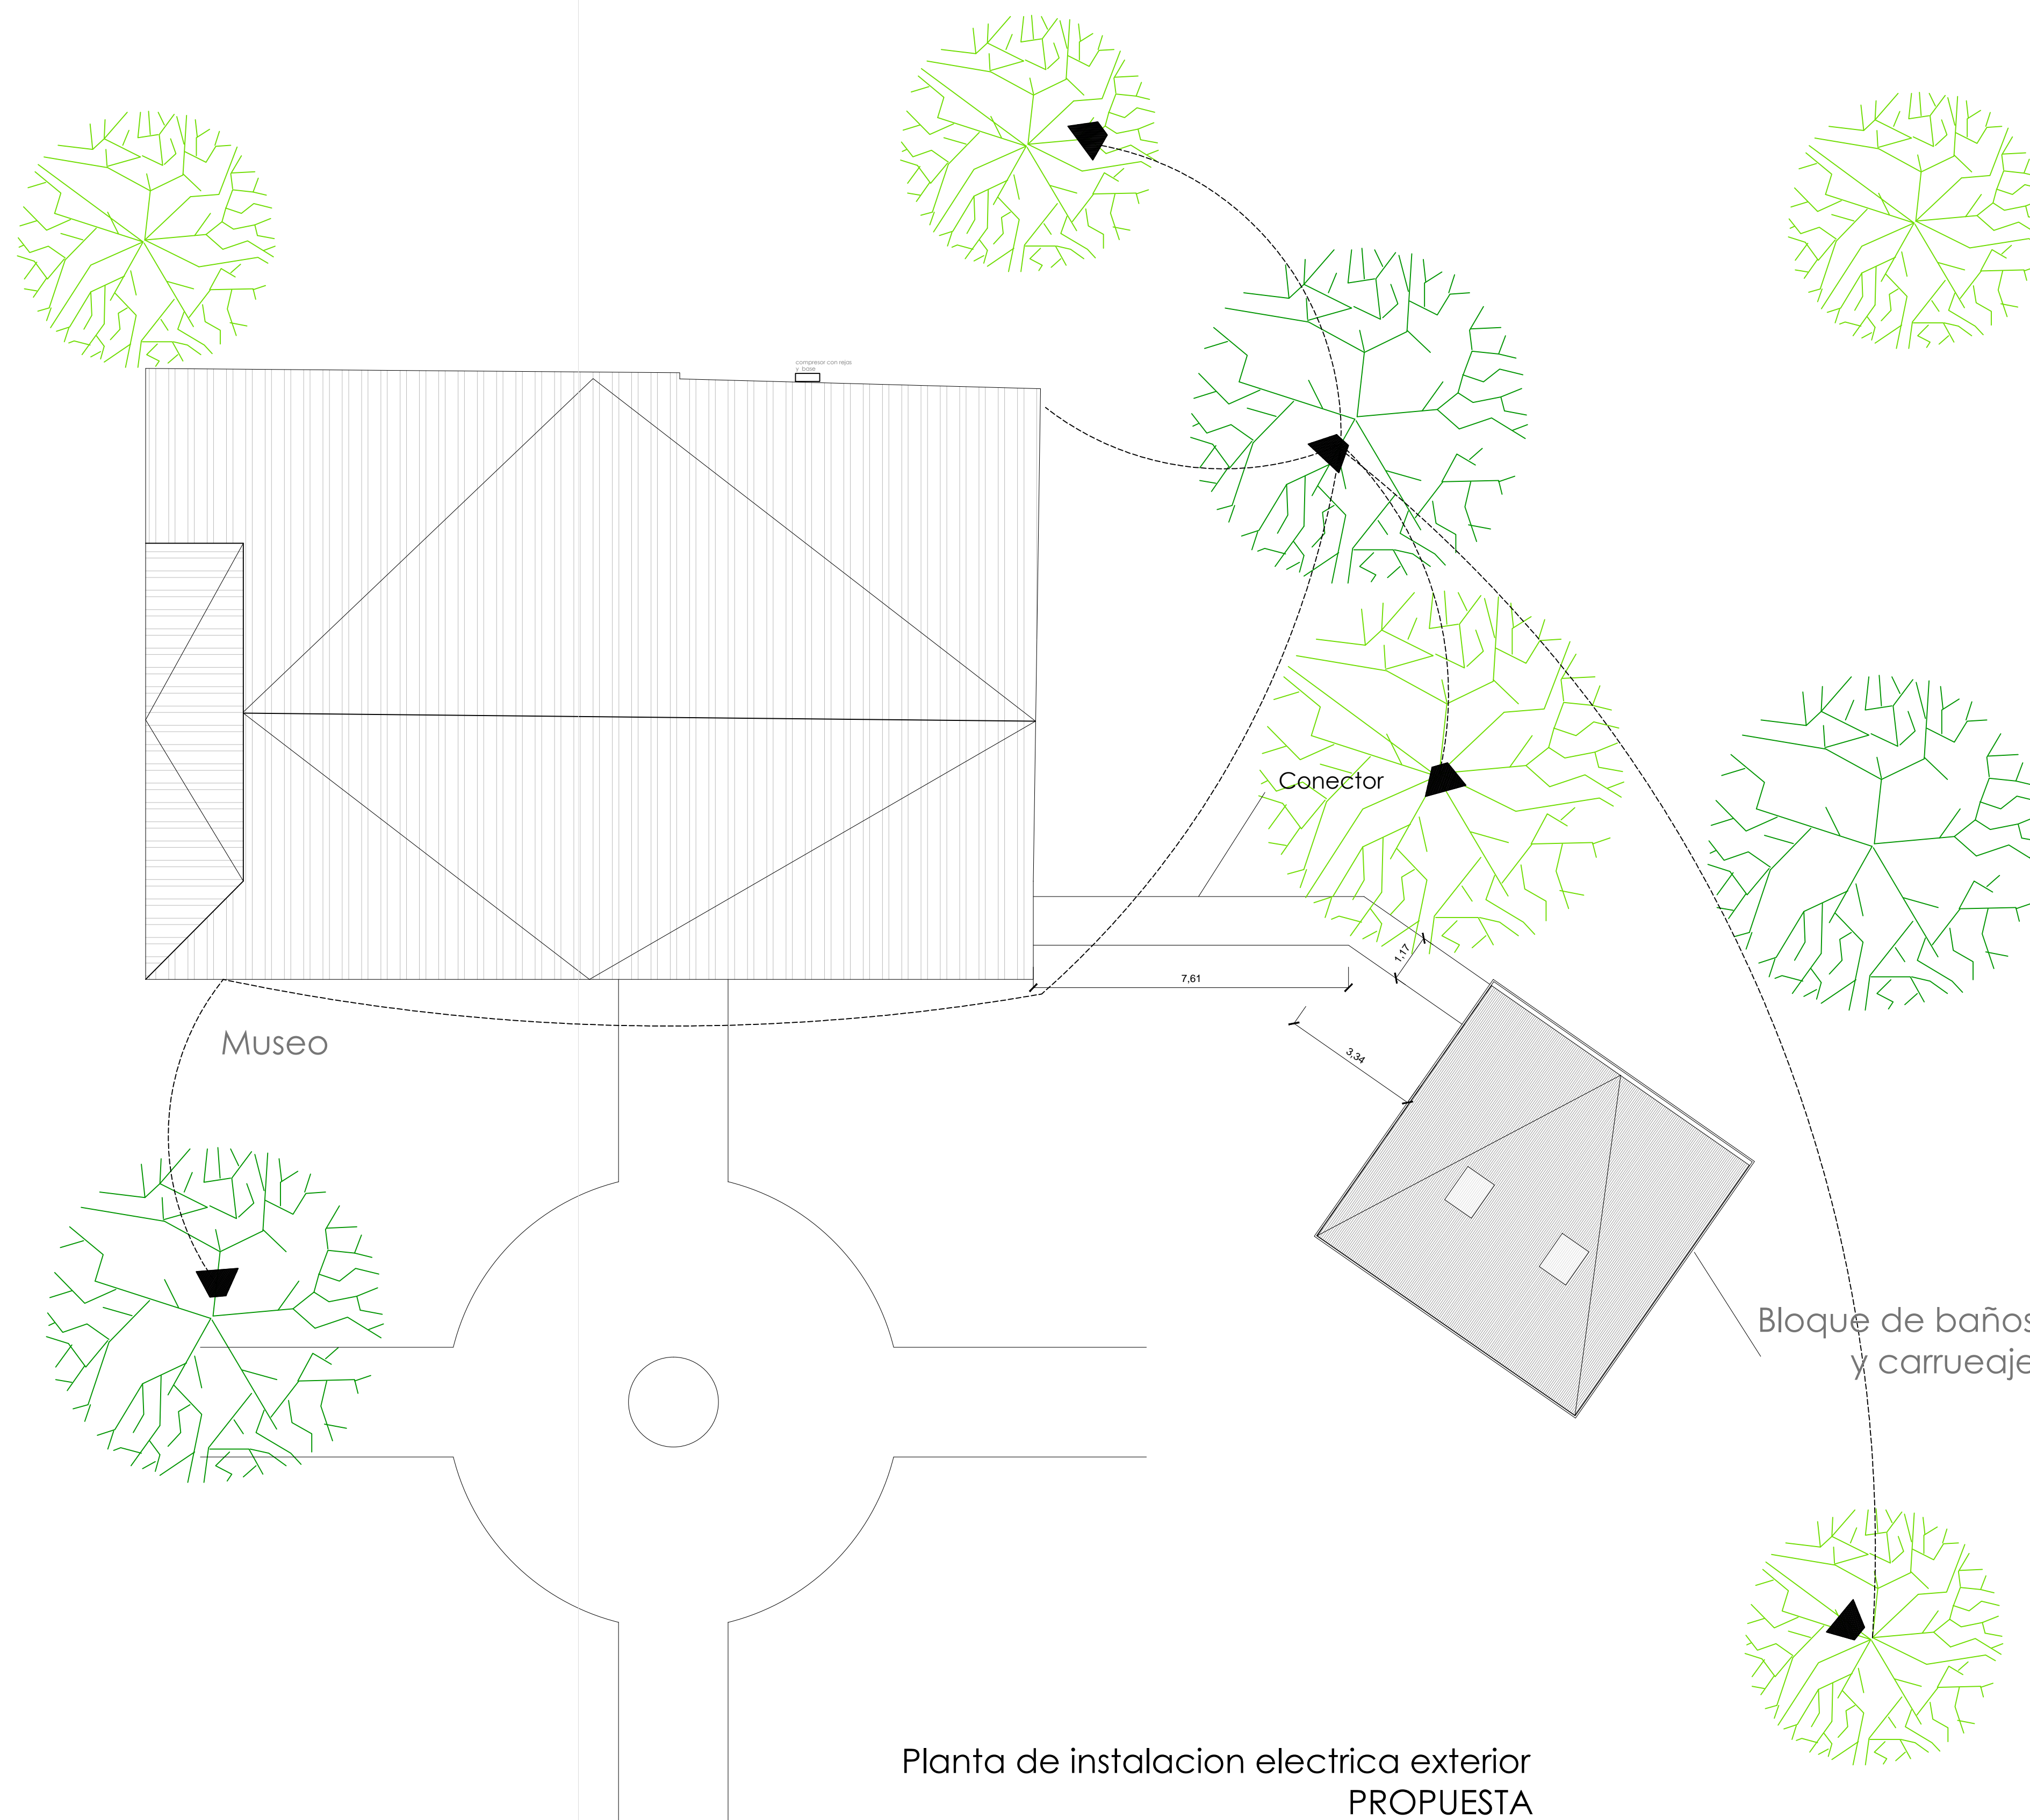

Planta de instalacion electrica exterior  
PROPUESTA

**PROYECTO:**  
"Fortalecimiento Institucional de la  
Secretaria Nacional de Cultura"

Museo Bernardino Caballero  
(Parque Caballero)  
esc. \_\_\_\_\_ 1:200