



Planta de techo. SITUACIÓN ACTUAL



Planta arquitectónica. SITUACIÓN ACTUAL

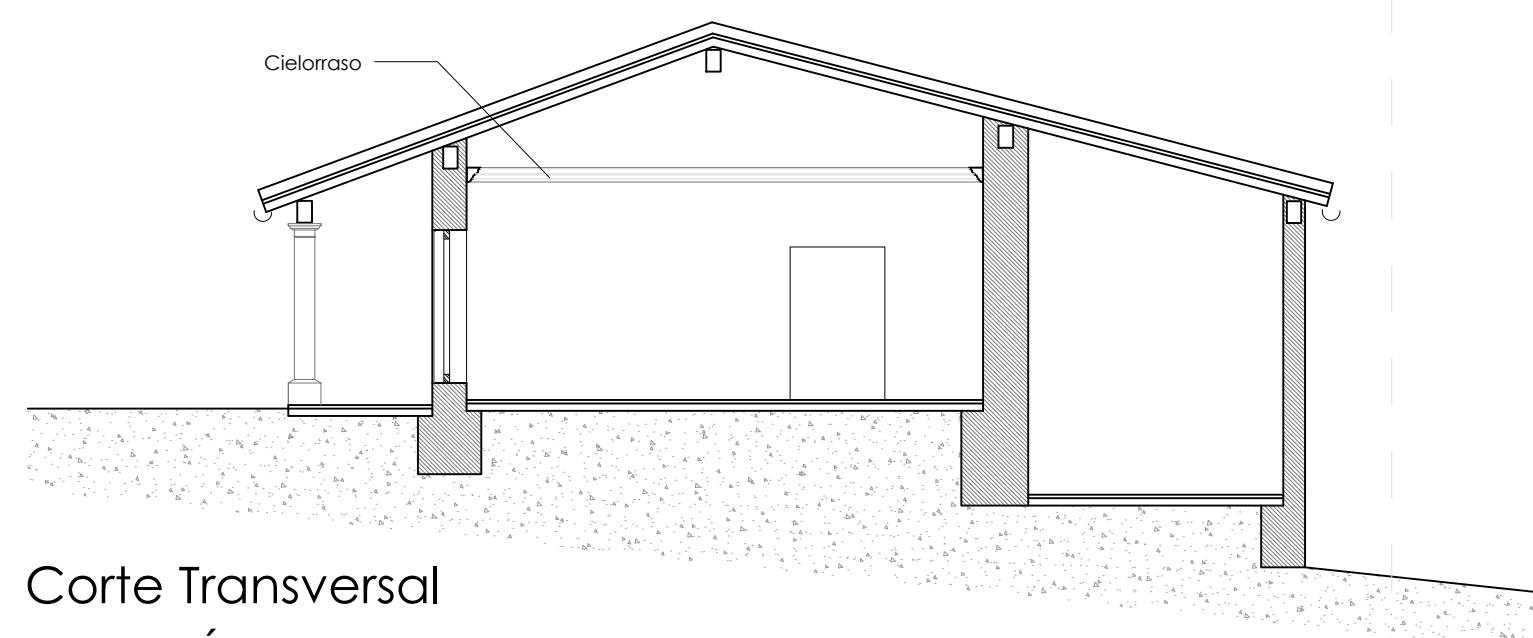

Corte Transversal
SITUACIÓN ACTUAL

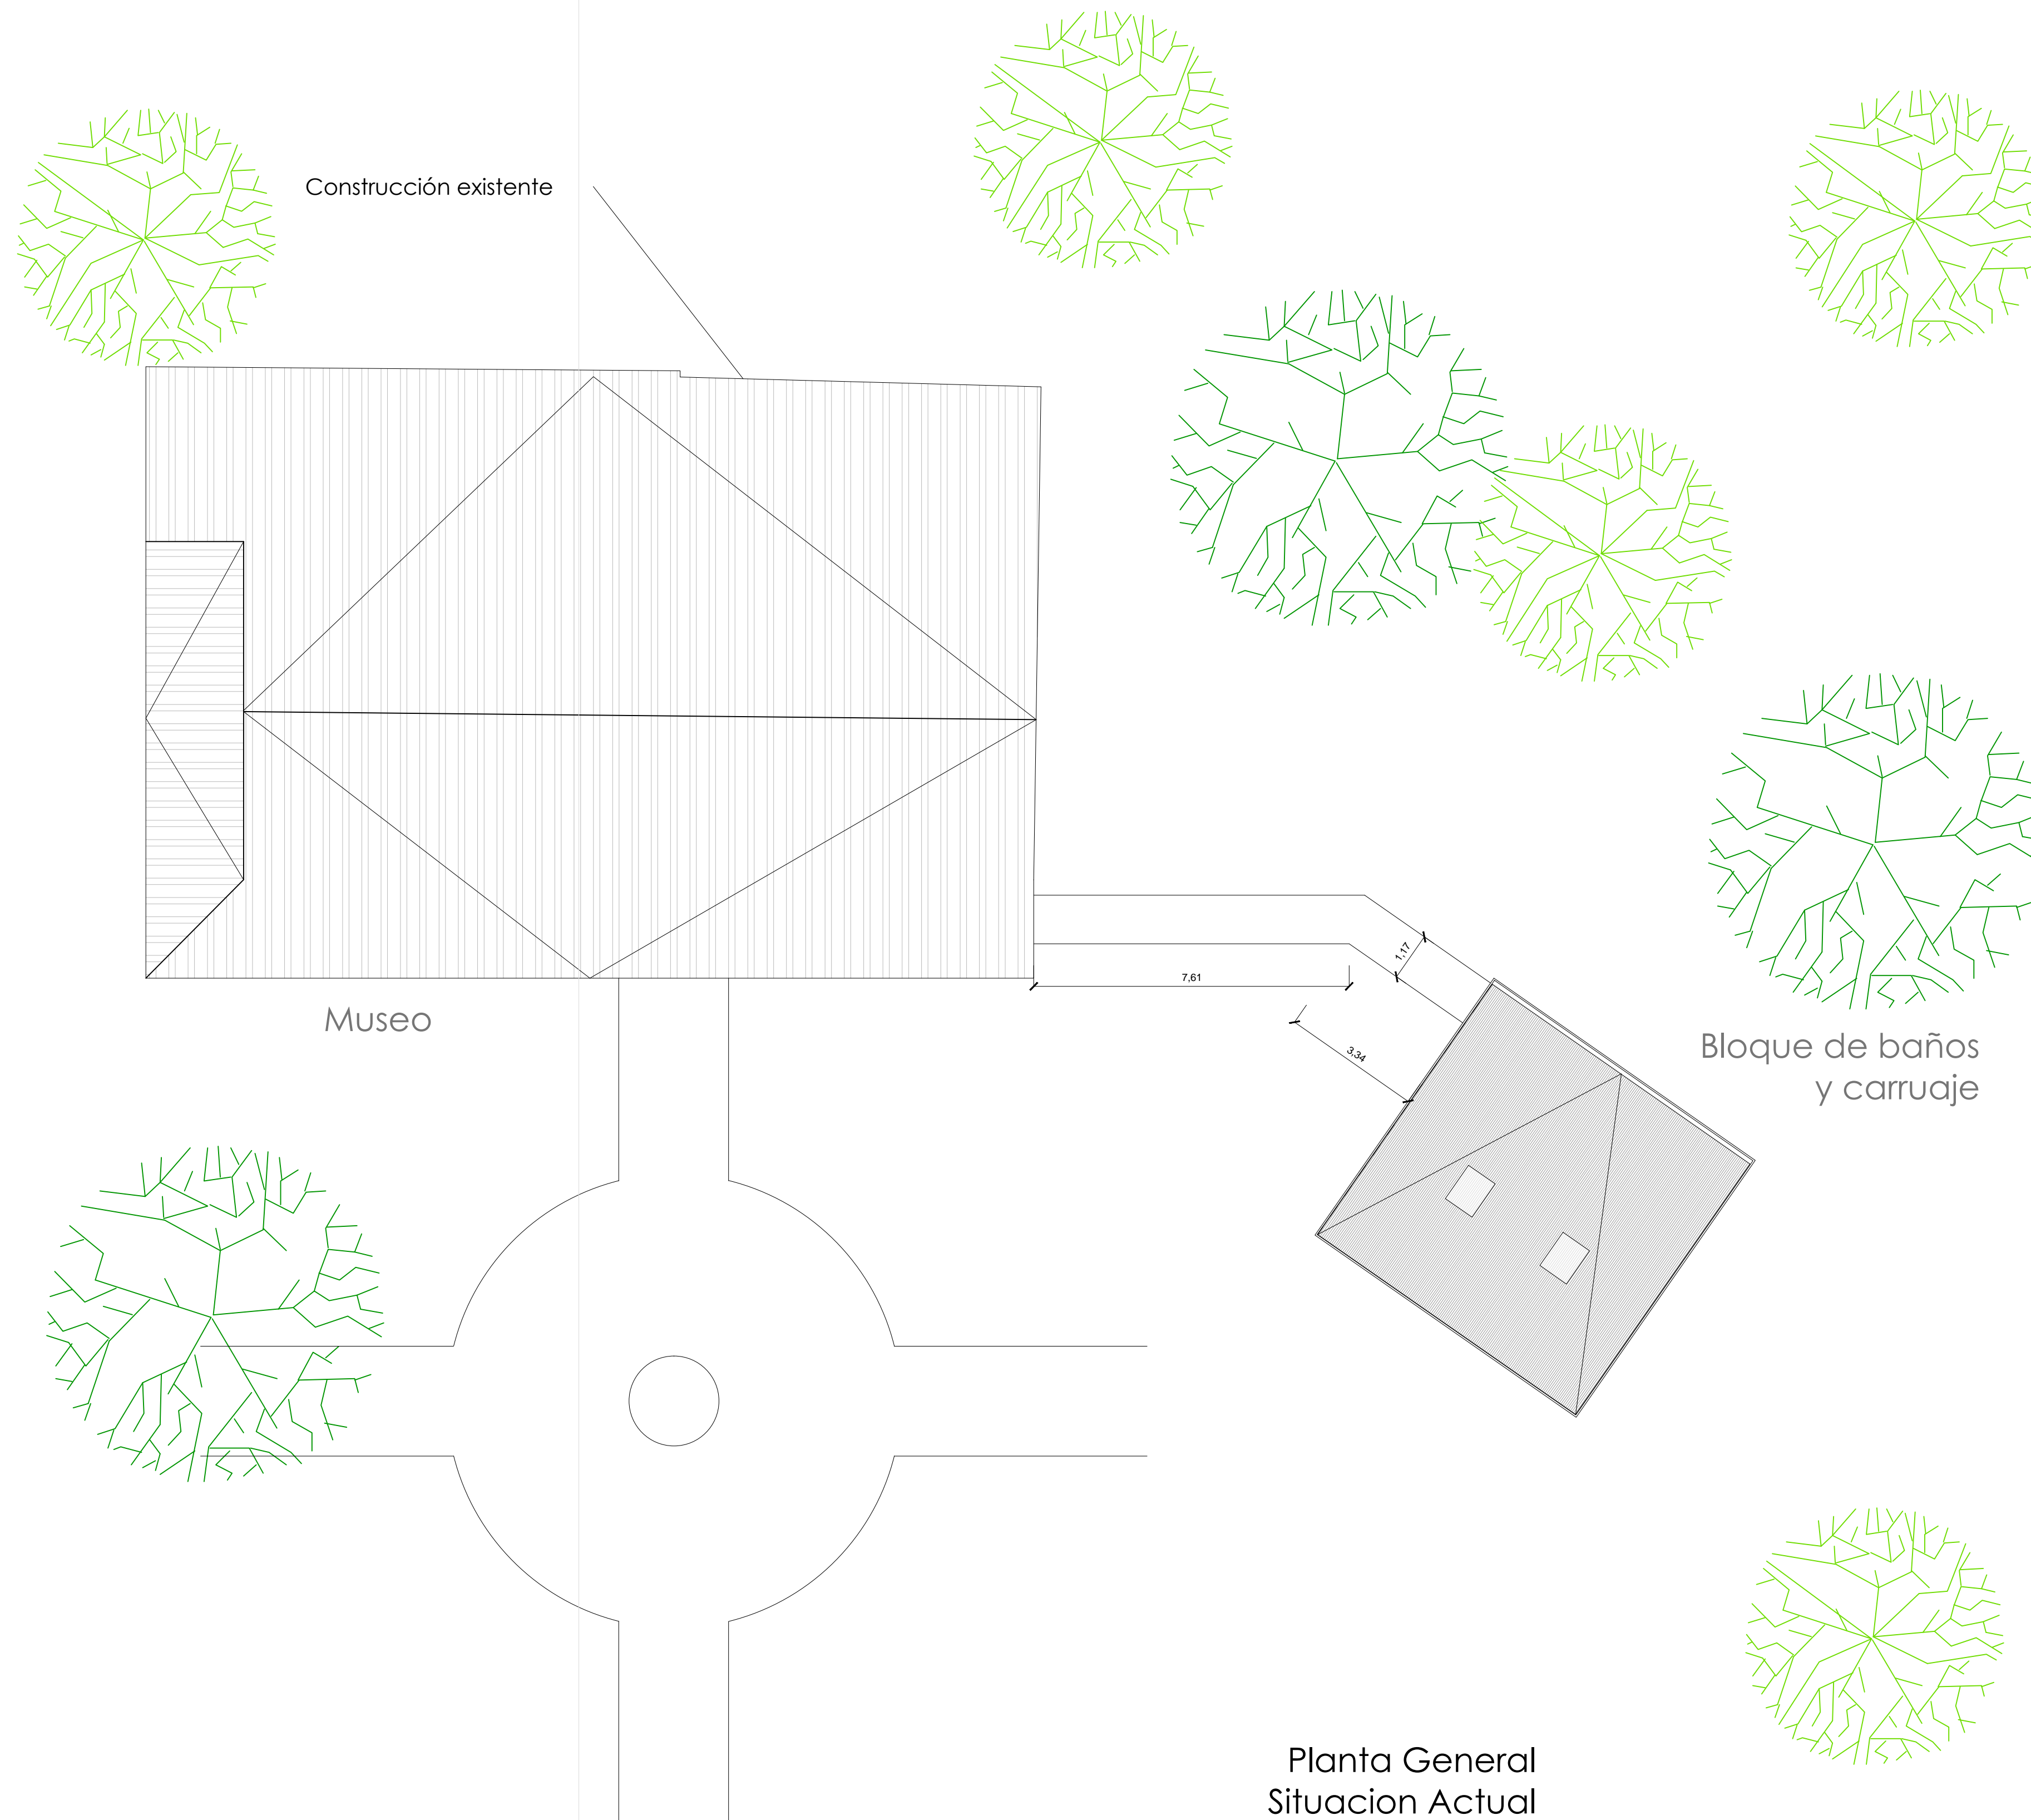

Planta General
Situacion Actual

P R O Y E C T O :
"Fortalecimiento Institucional de la
Secretaria Nacional de Cultura"

Museo Bernardino Caballero
(Parque Caballero)
esc. _____ 1:200