

MONTAJE DE SISTEMA DE PUESTA A TIERRA

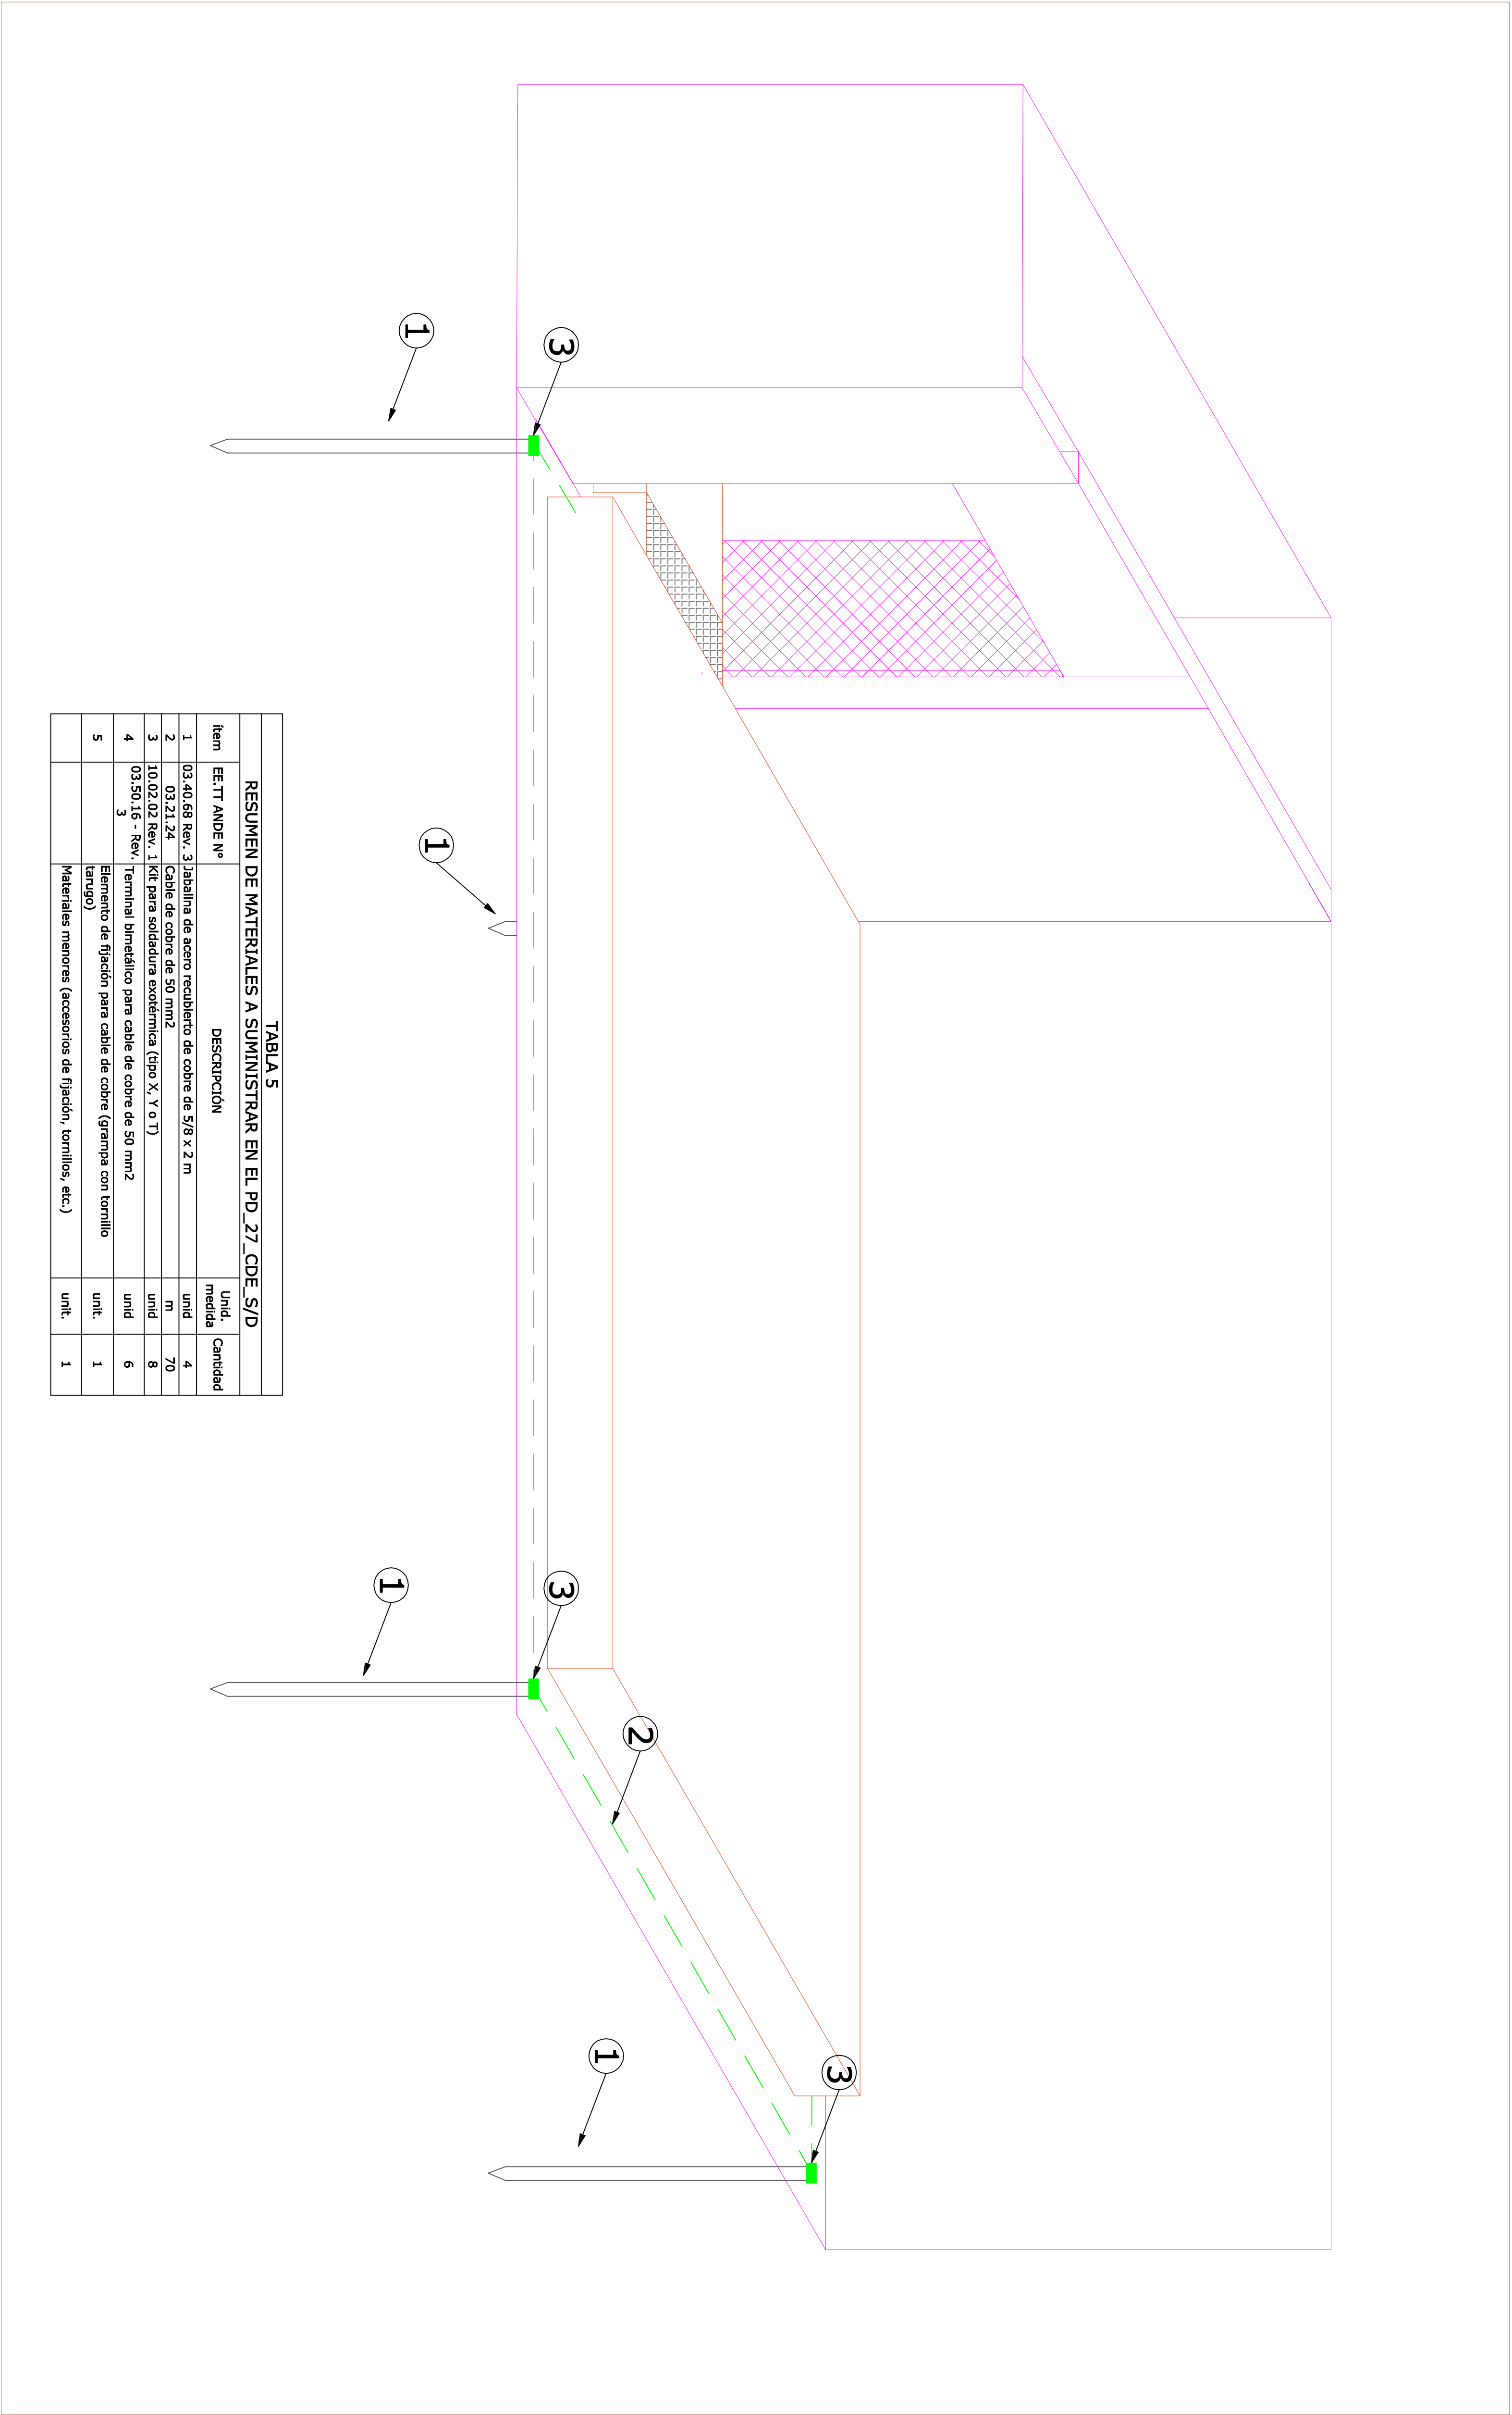
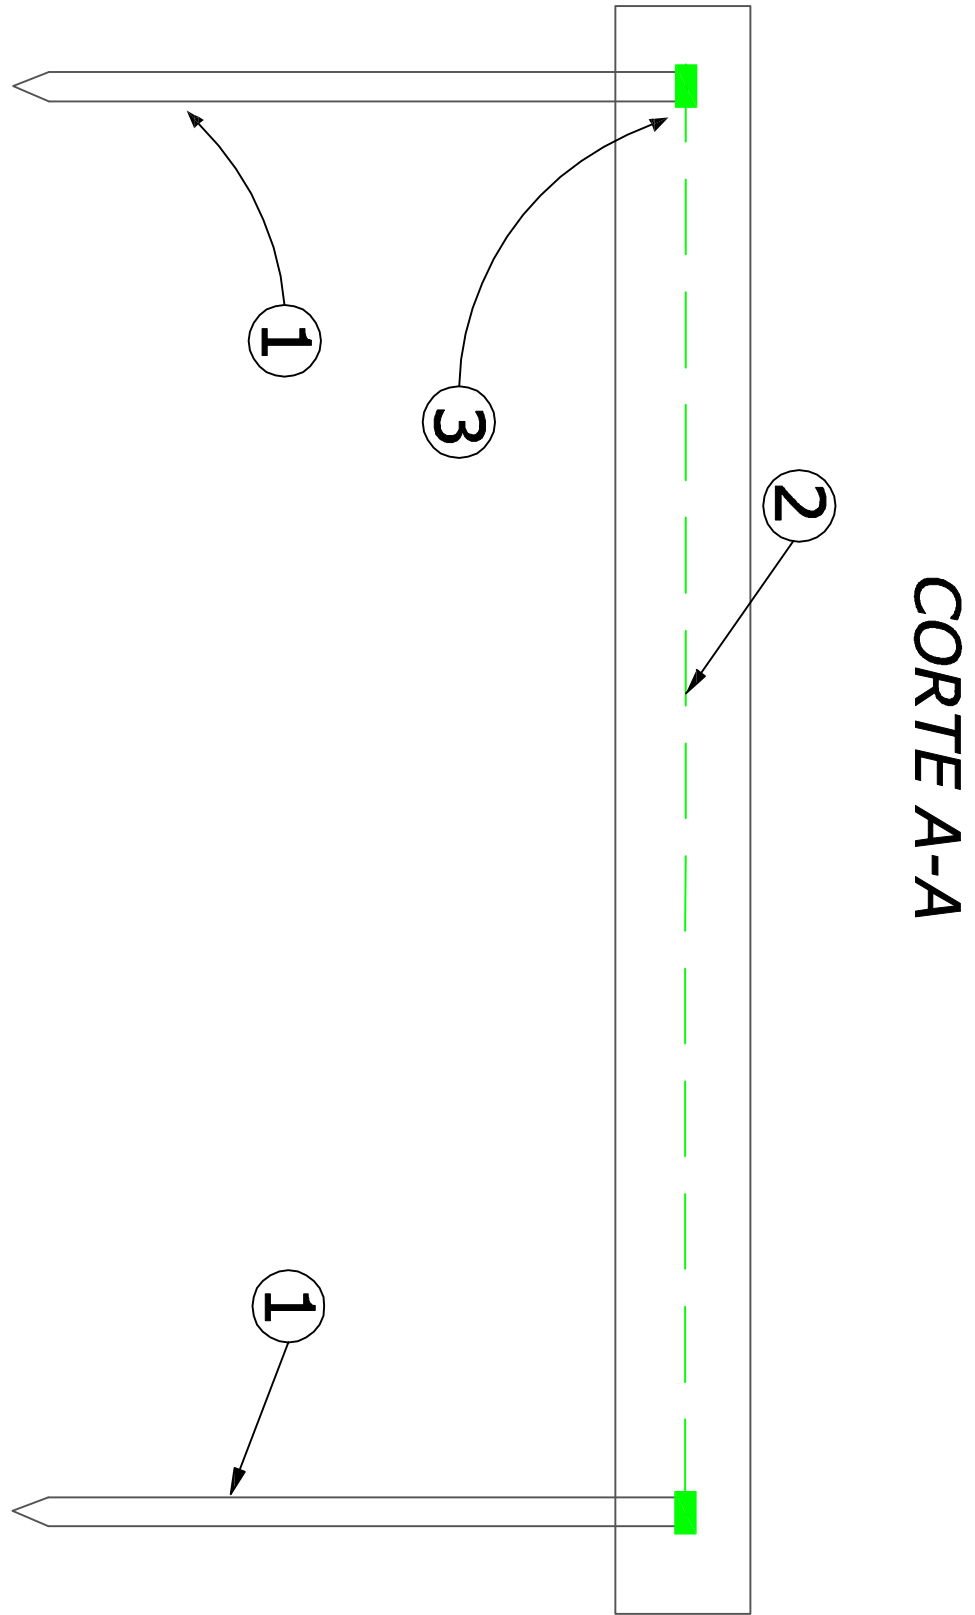
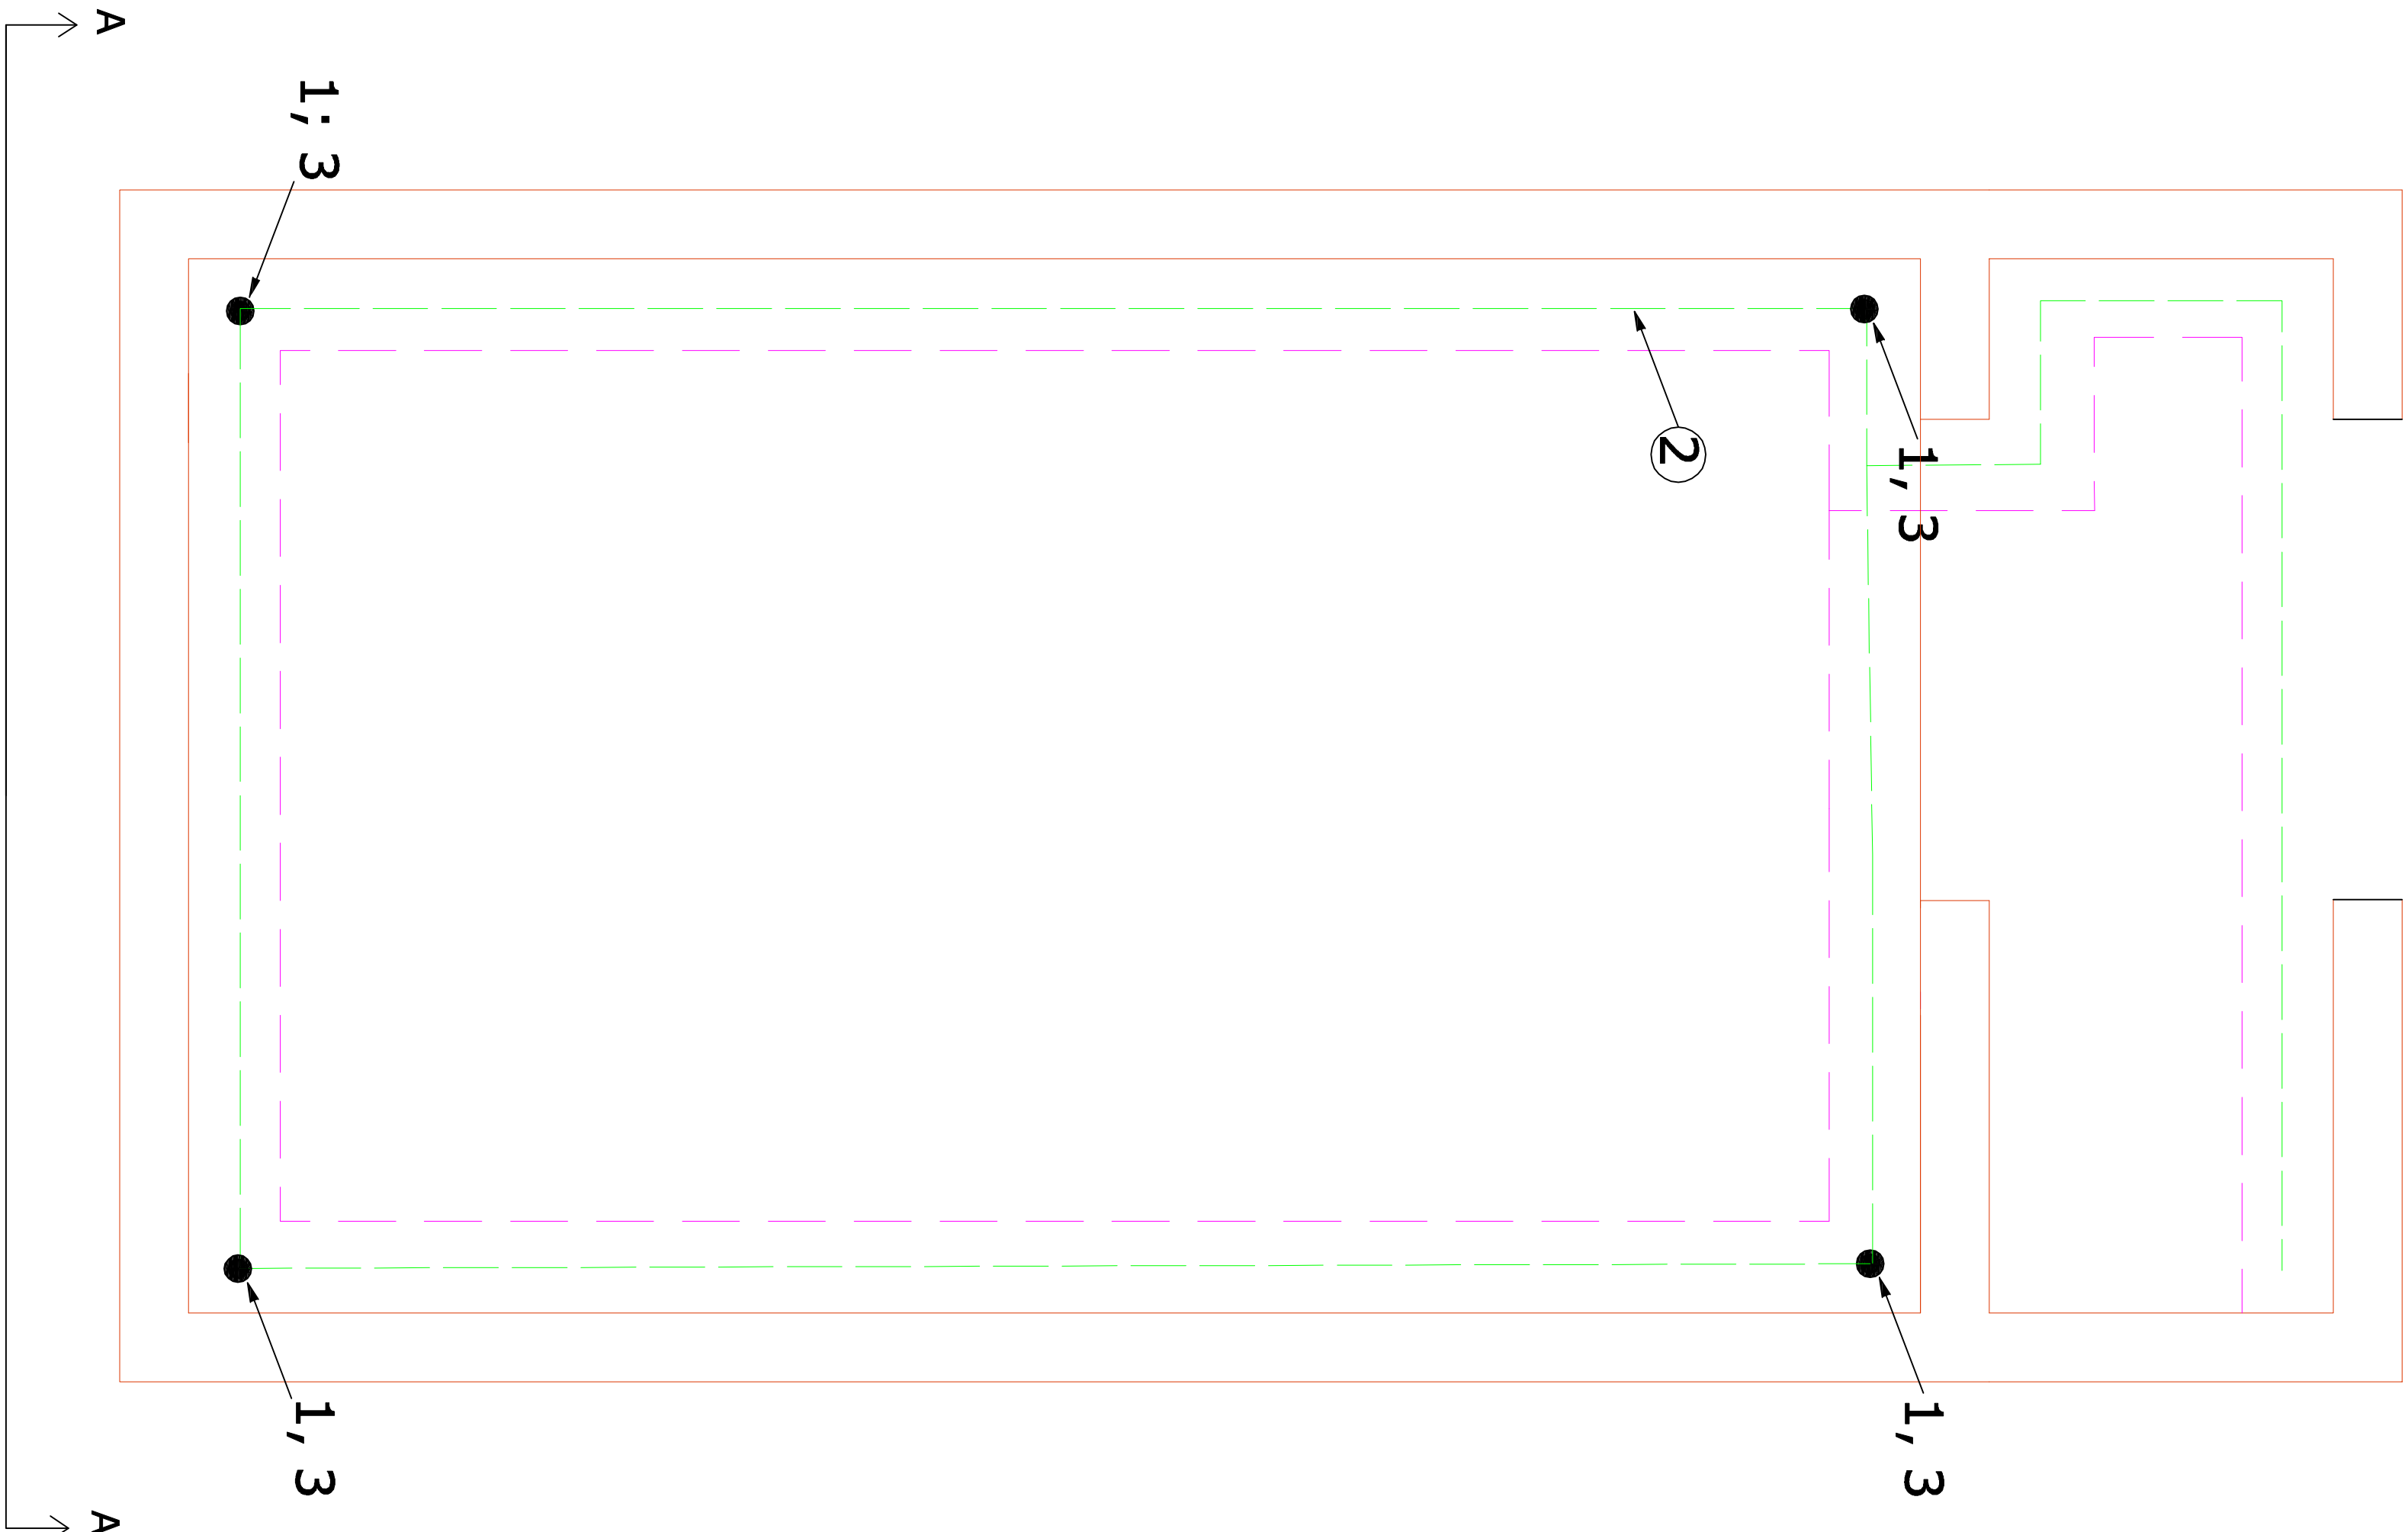


TABLA 5				
RESUMEN DE MATERIALES A SUMINISTRAR EN EL PD_27_CDE S/D				
Item	EB, TT AND E Nº	DESCRIPCIÓN	Unid.	Cantidad
