

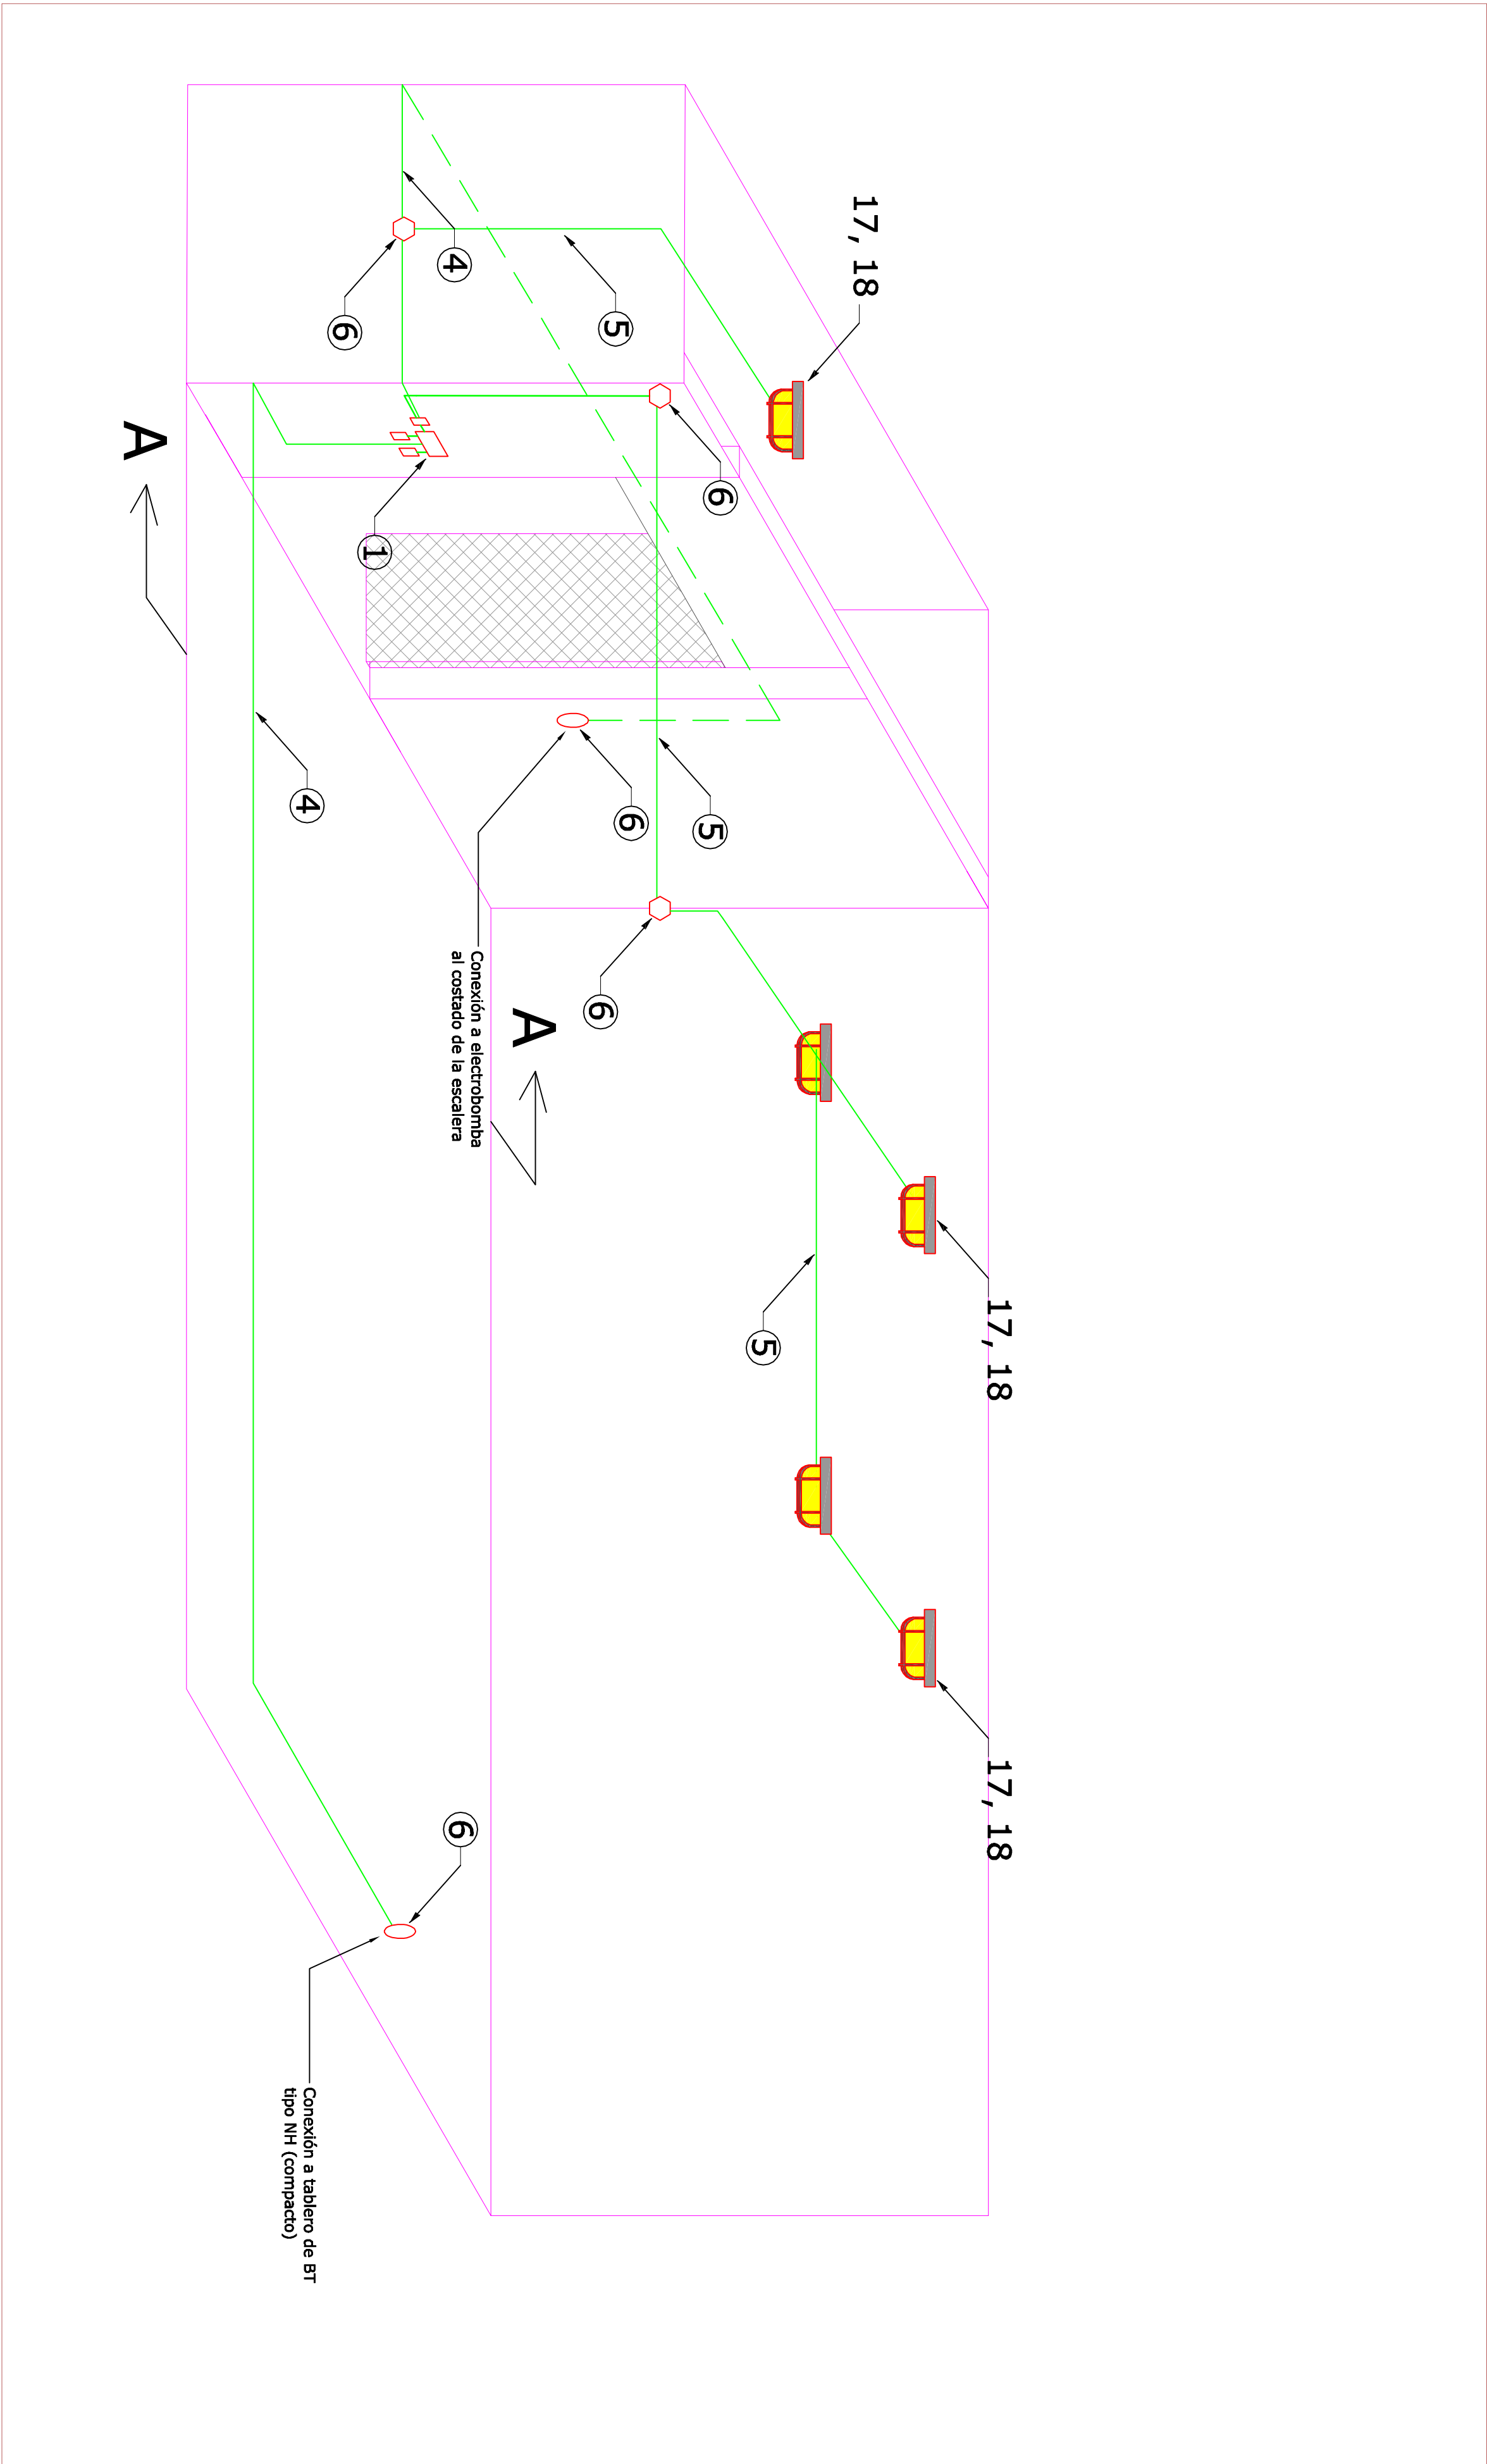


Equipos y materiales para servicios auxiliares del Centro de Distrib.

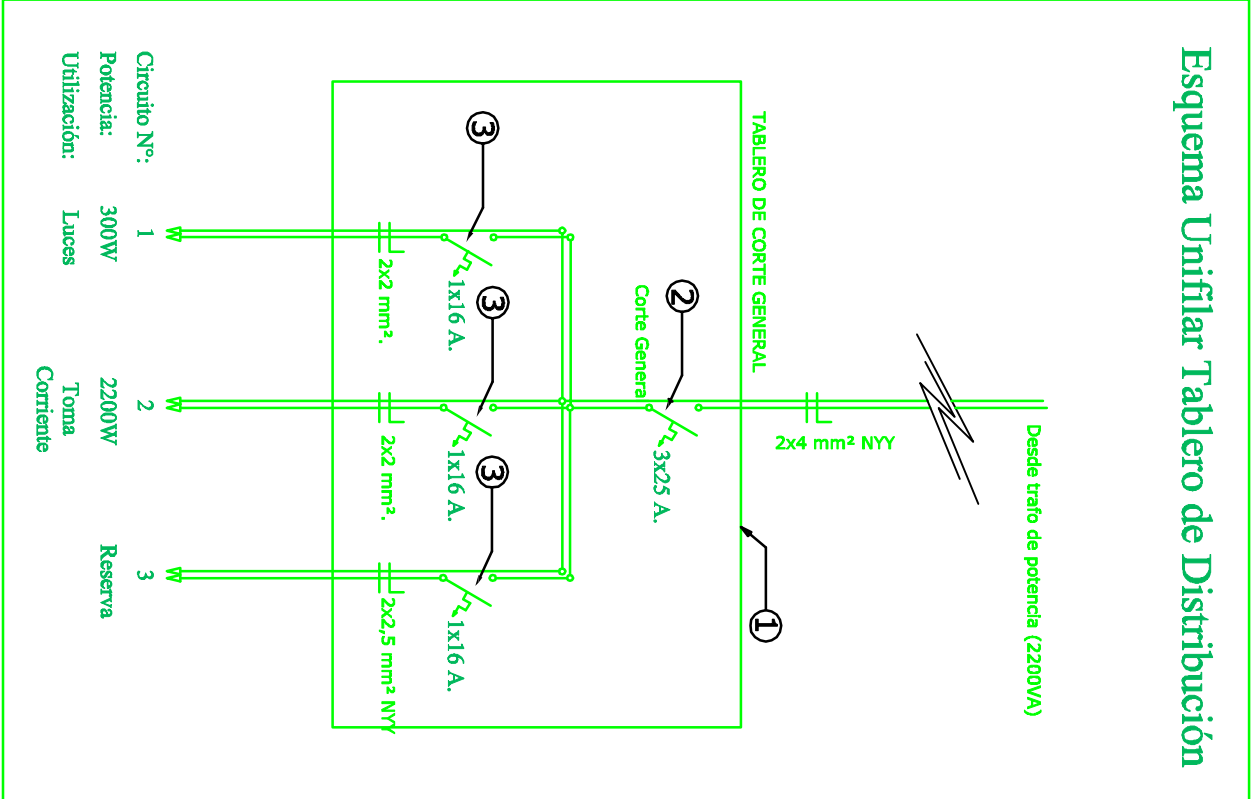

RESUMEN DE MATERIALES A SUMINISTRAR EN EL Centro de Distrib.			
Ítem	E.E.T. AND E. Nº	DESCRIPCIÓN	Unid. medida Cantidad
1		Tablero polimérico de uso general dentro del puesto de distribución para 10 llaves	unid. 1
2		Termomagnéticas tipo europea (con relé tipo DIN35)	unid. 1
3		Llave termomagnética de 3x20A con relé tipo DIN35	unid. 3
4		Cable termomagnética de 1x16A con relé tipo DIN35	m. 50
5		Cable corrugado de 1" para embutir	m. 20
6		Caja de conexión	unid. 9
7		Caja de llave	unid. 2
8	03.21.24 - Rev. 1	Cable tipo NYV tetrapolar de 4 mm2 para interconexión del transformador de potencia (2200 VA) hasta el tablero de uso general	m. 20
9	03.21.24 - Rev. 1	Cable tipo NYV bipolar de 2,5 mm2	m. 0
10		Cable de 2 mm2 multifilar para tomas de uso general y artefacto de iluminación	m. 70
11		Placas para ensamble de llave y toma corriente	unid. 2
12		Picos para toma corriente	unid. 2
13		Picos para llave de luz	unid. 1
14		Curva o codo para cable tipo CONDUIT	unid. 2
15		grampa de fijación para cables tipo CONDUIT y desague de electrobomba	unid. 12
16	03.50.16 - Rev. 3	Terminales de cobre estañado para cable de 6 mm2 y 2,5 mm2	unid. 20
17		Artefacto para iluminación tipo tortuga de 150 W	unid. 5
18		Lámpara compacta de bajo consumo equivalente a 150 vatios, luz fría y/o blanca	unid. 5
19		Materiales menores (accesorios de fijación, tornillos, etc.)	unid. 0
20		Observación: Todos los cables instalados por la pared deben ir embudados y deben ser de 1", los cables instalados por el techo y/o los que se instalan en el tipo CONDUIT y adosados a la pared.	unid. 1

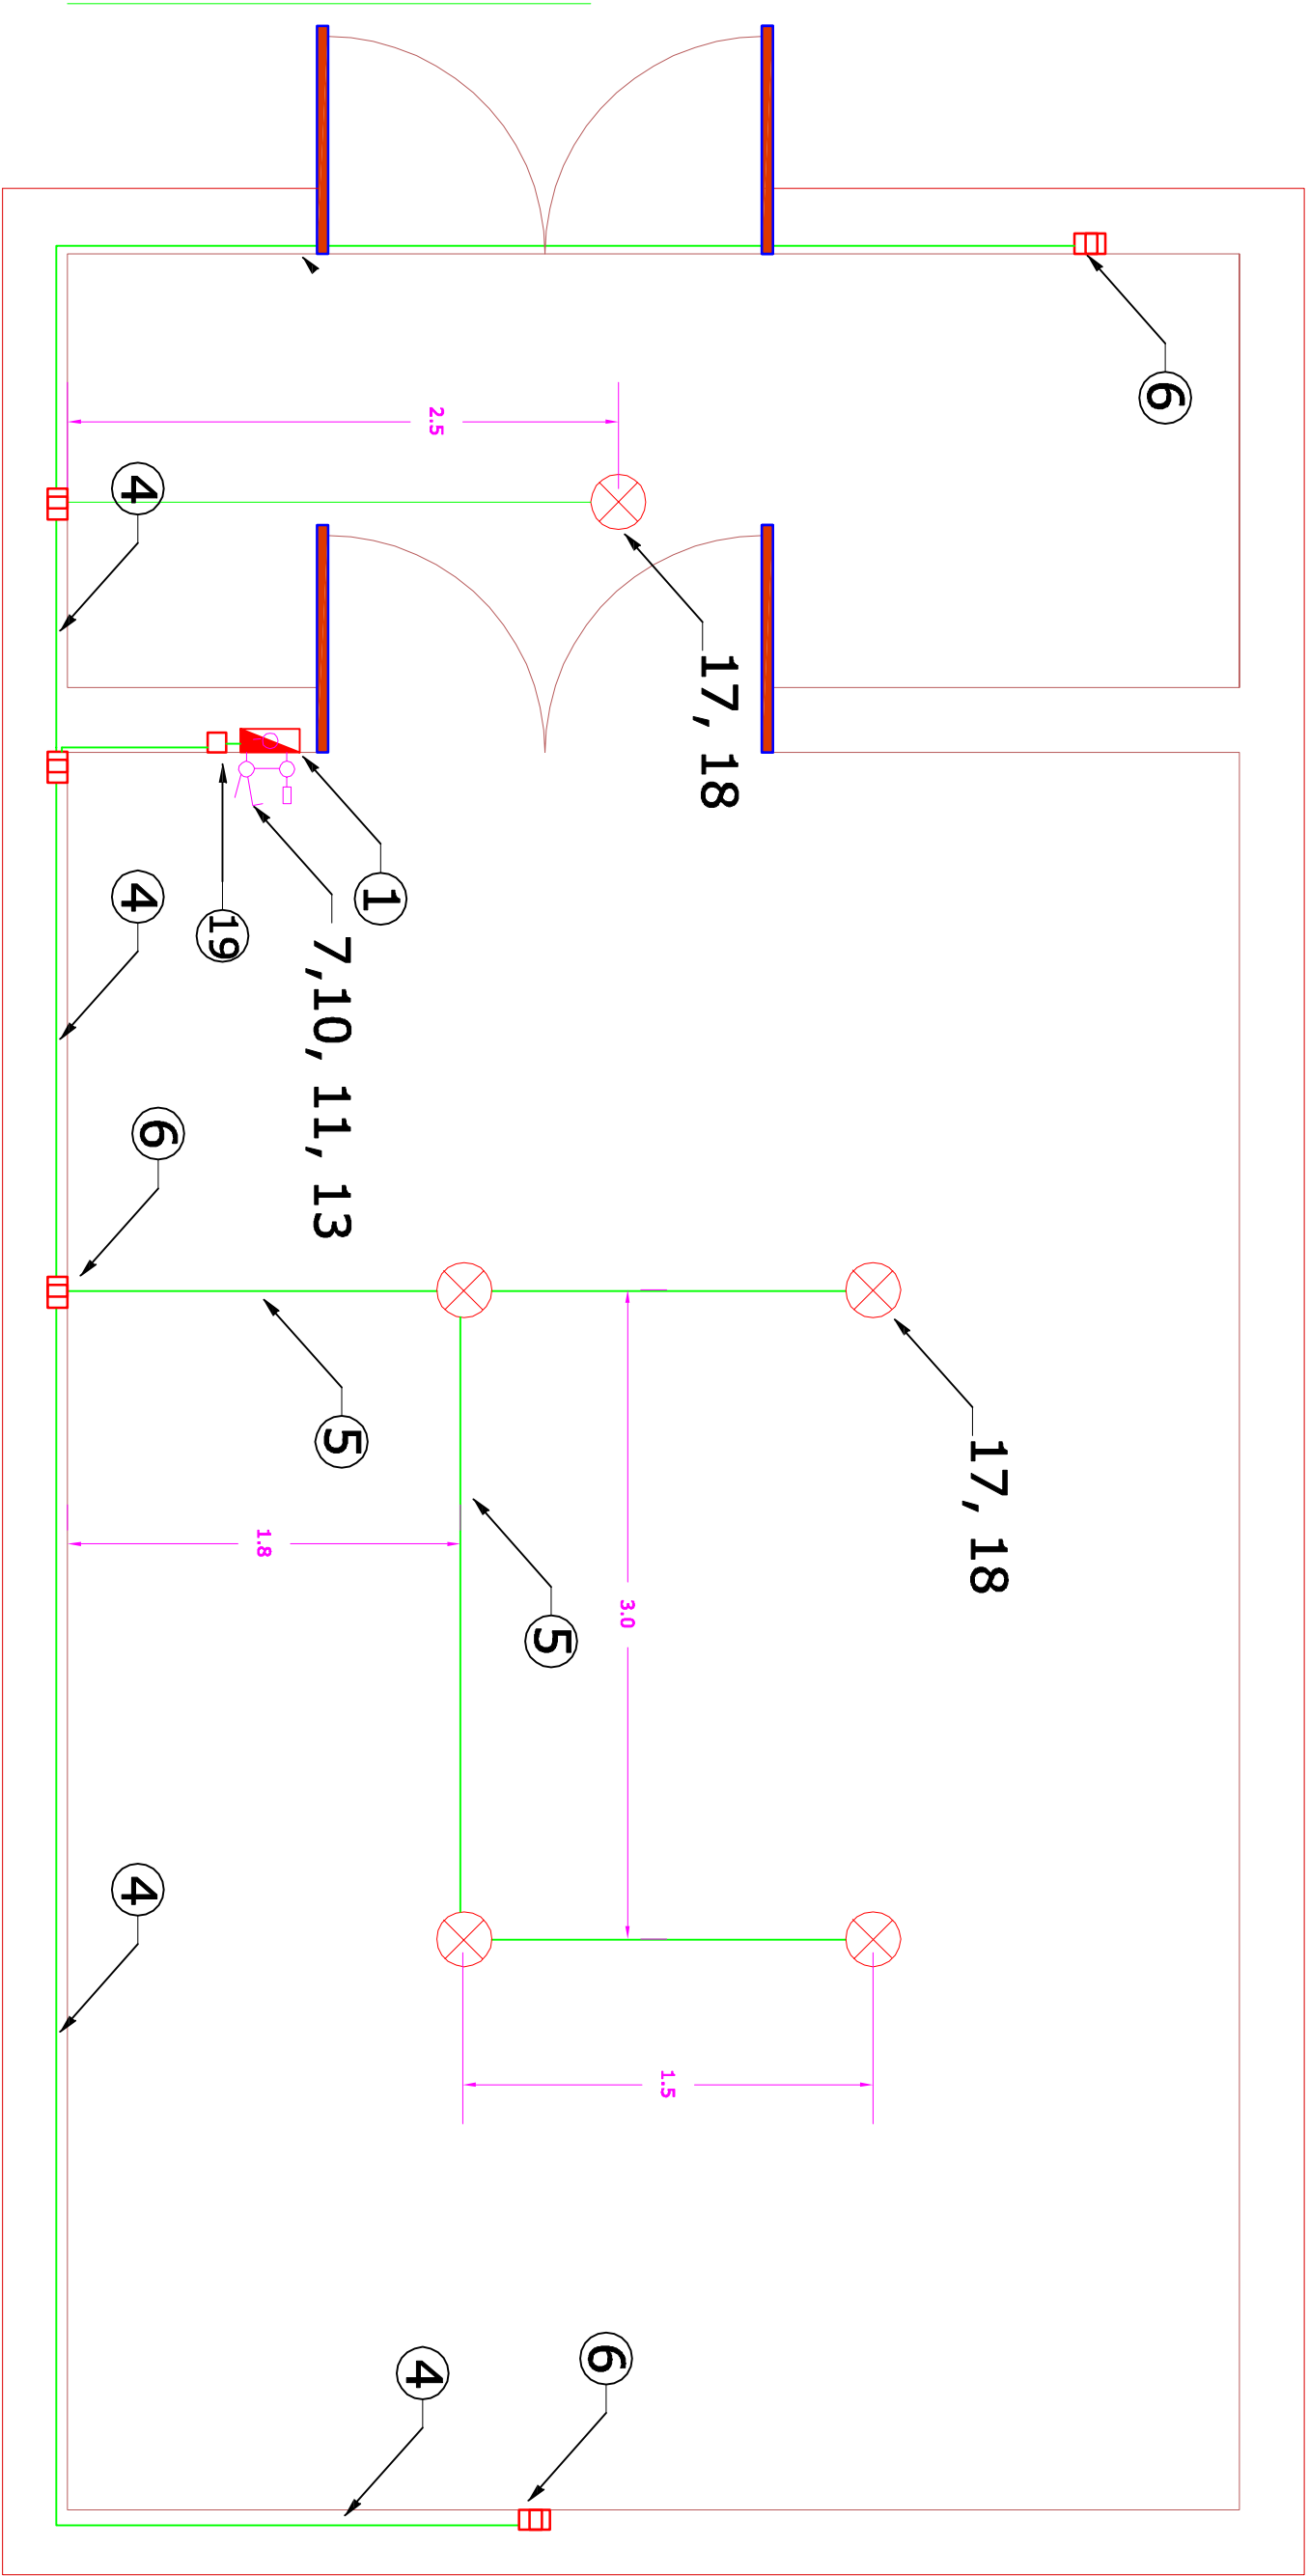