






VISTA SUPERIOR
Diseño de base para 5 Celdas de 23KV

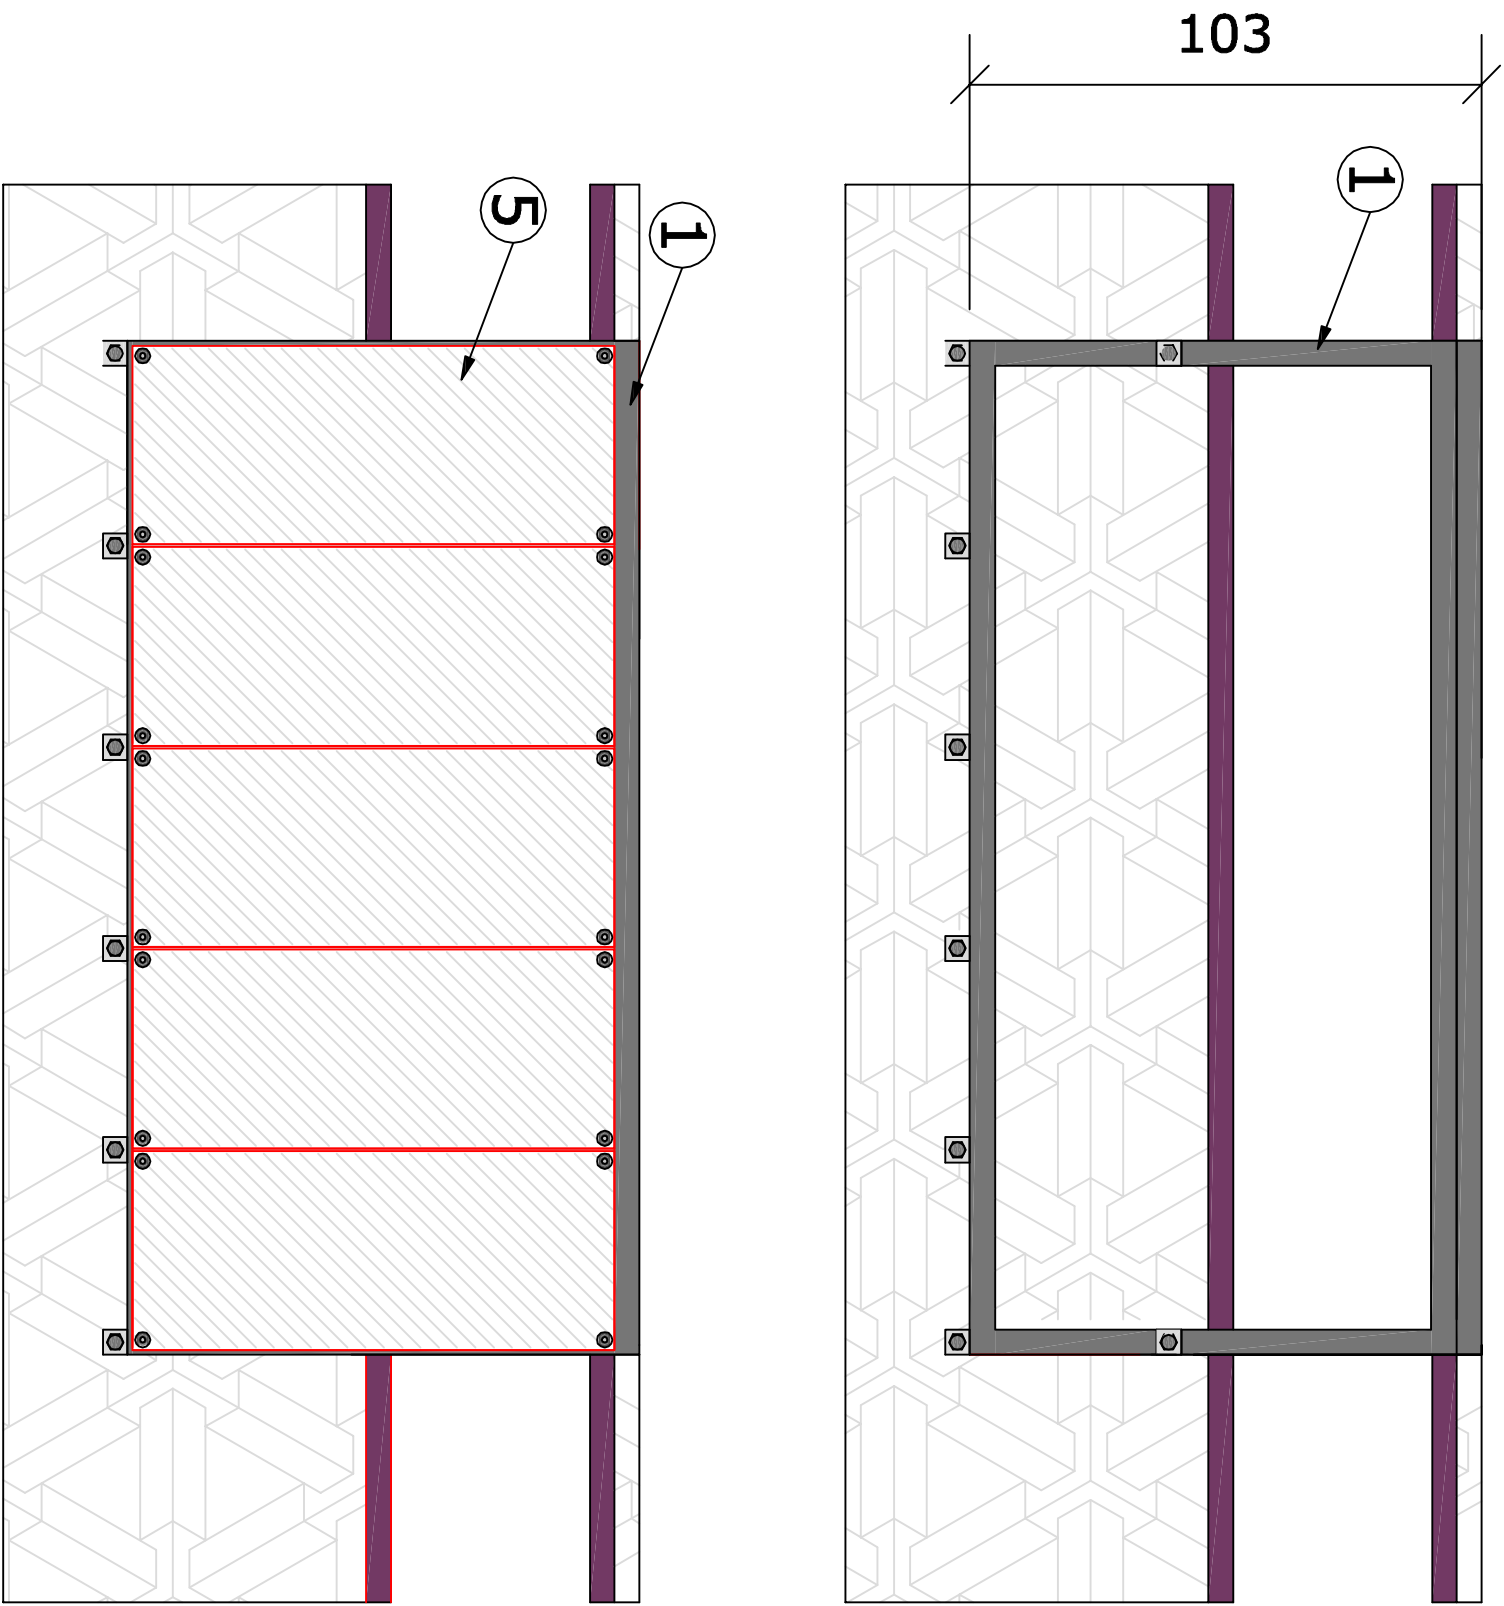

VISTA FRONTAL
Celdas 23 KV

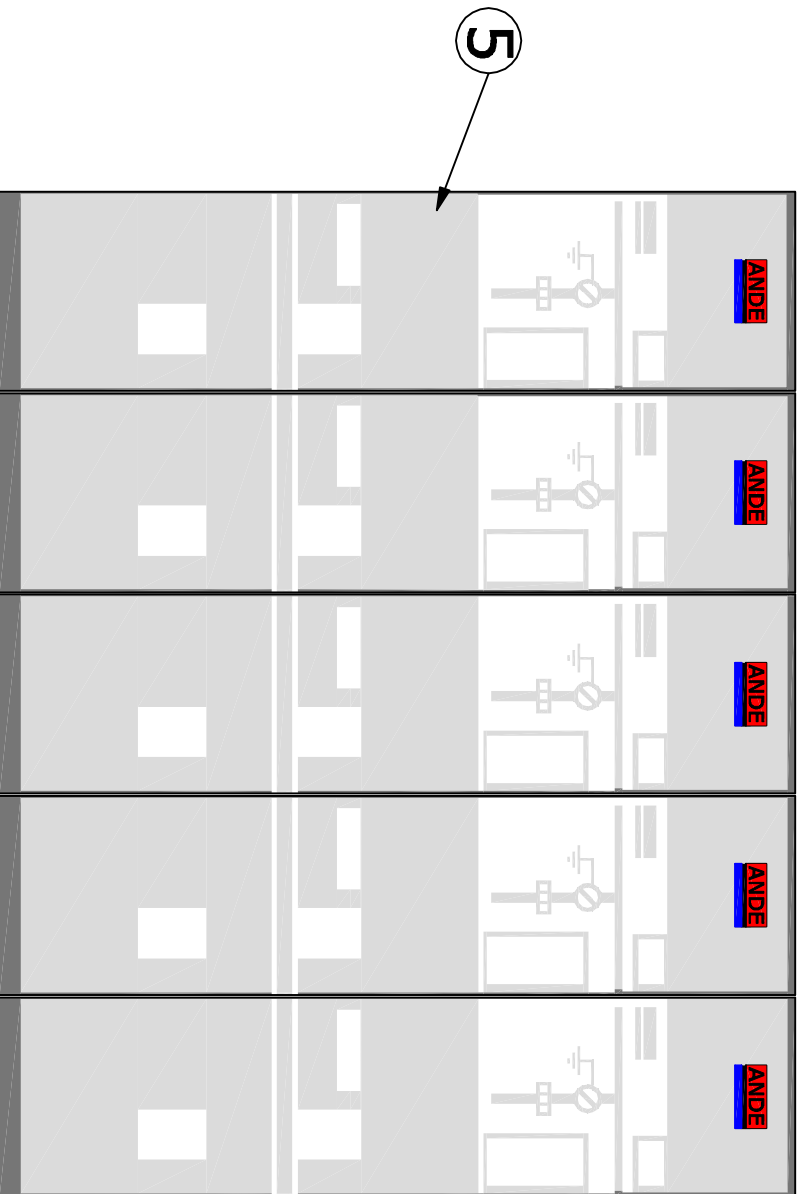

VISTA EN PERSPECTIVA
Diseño de base para Celdas de 23KV

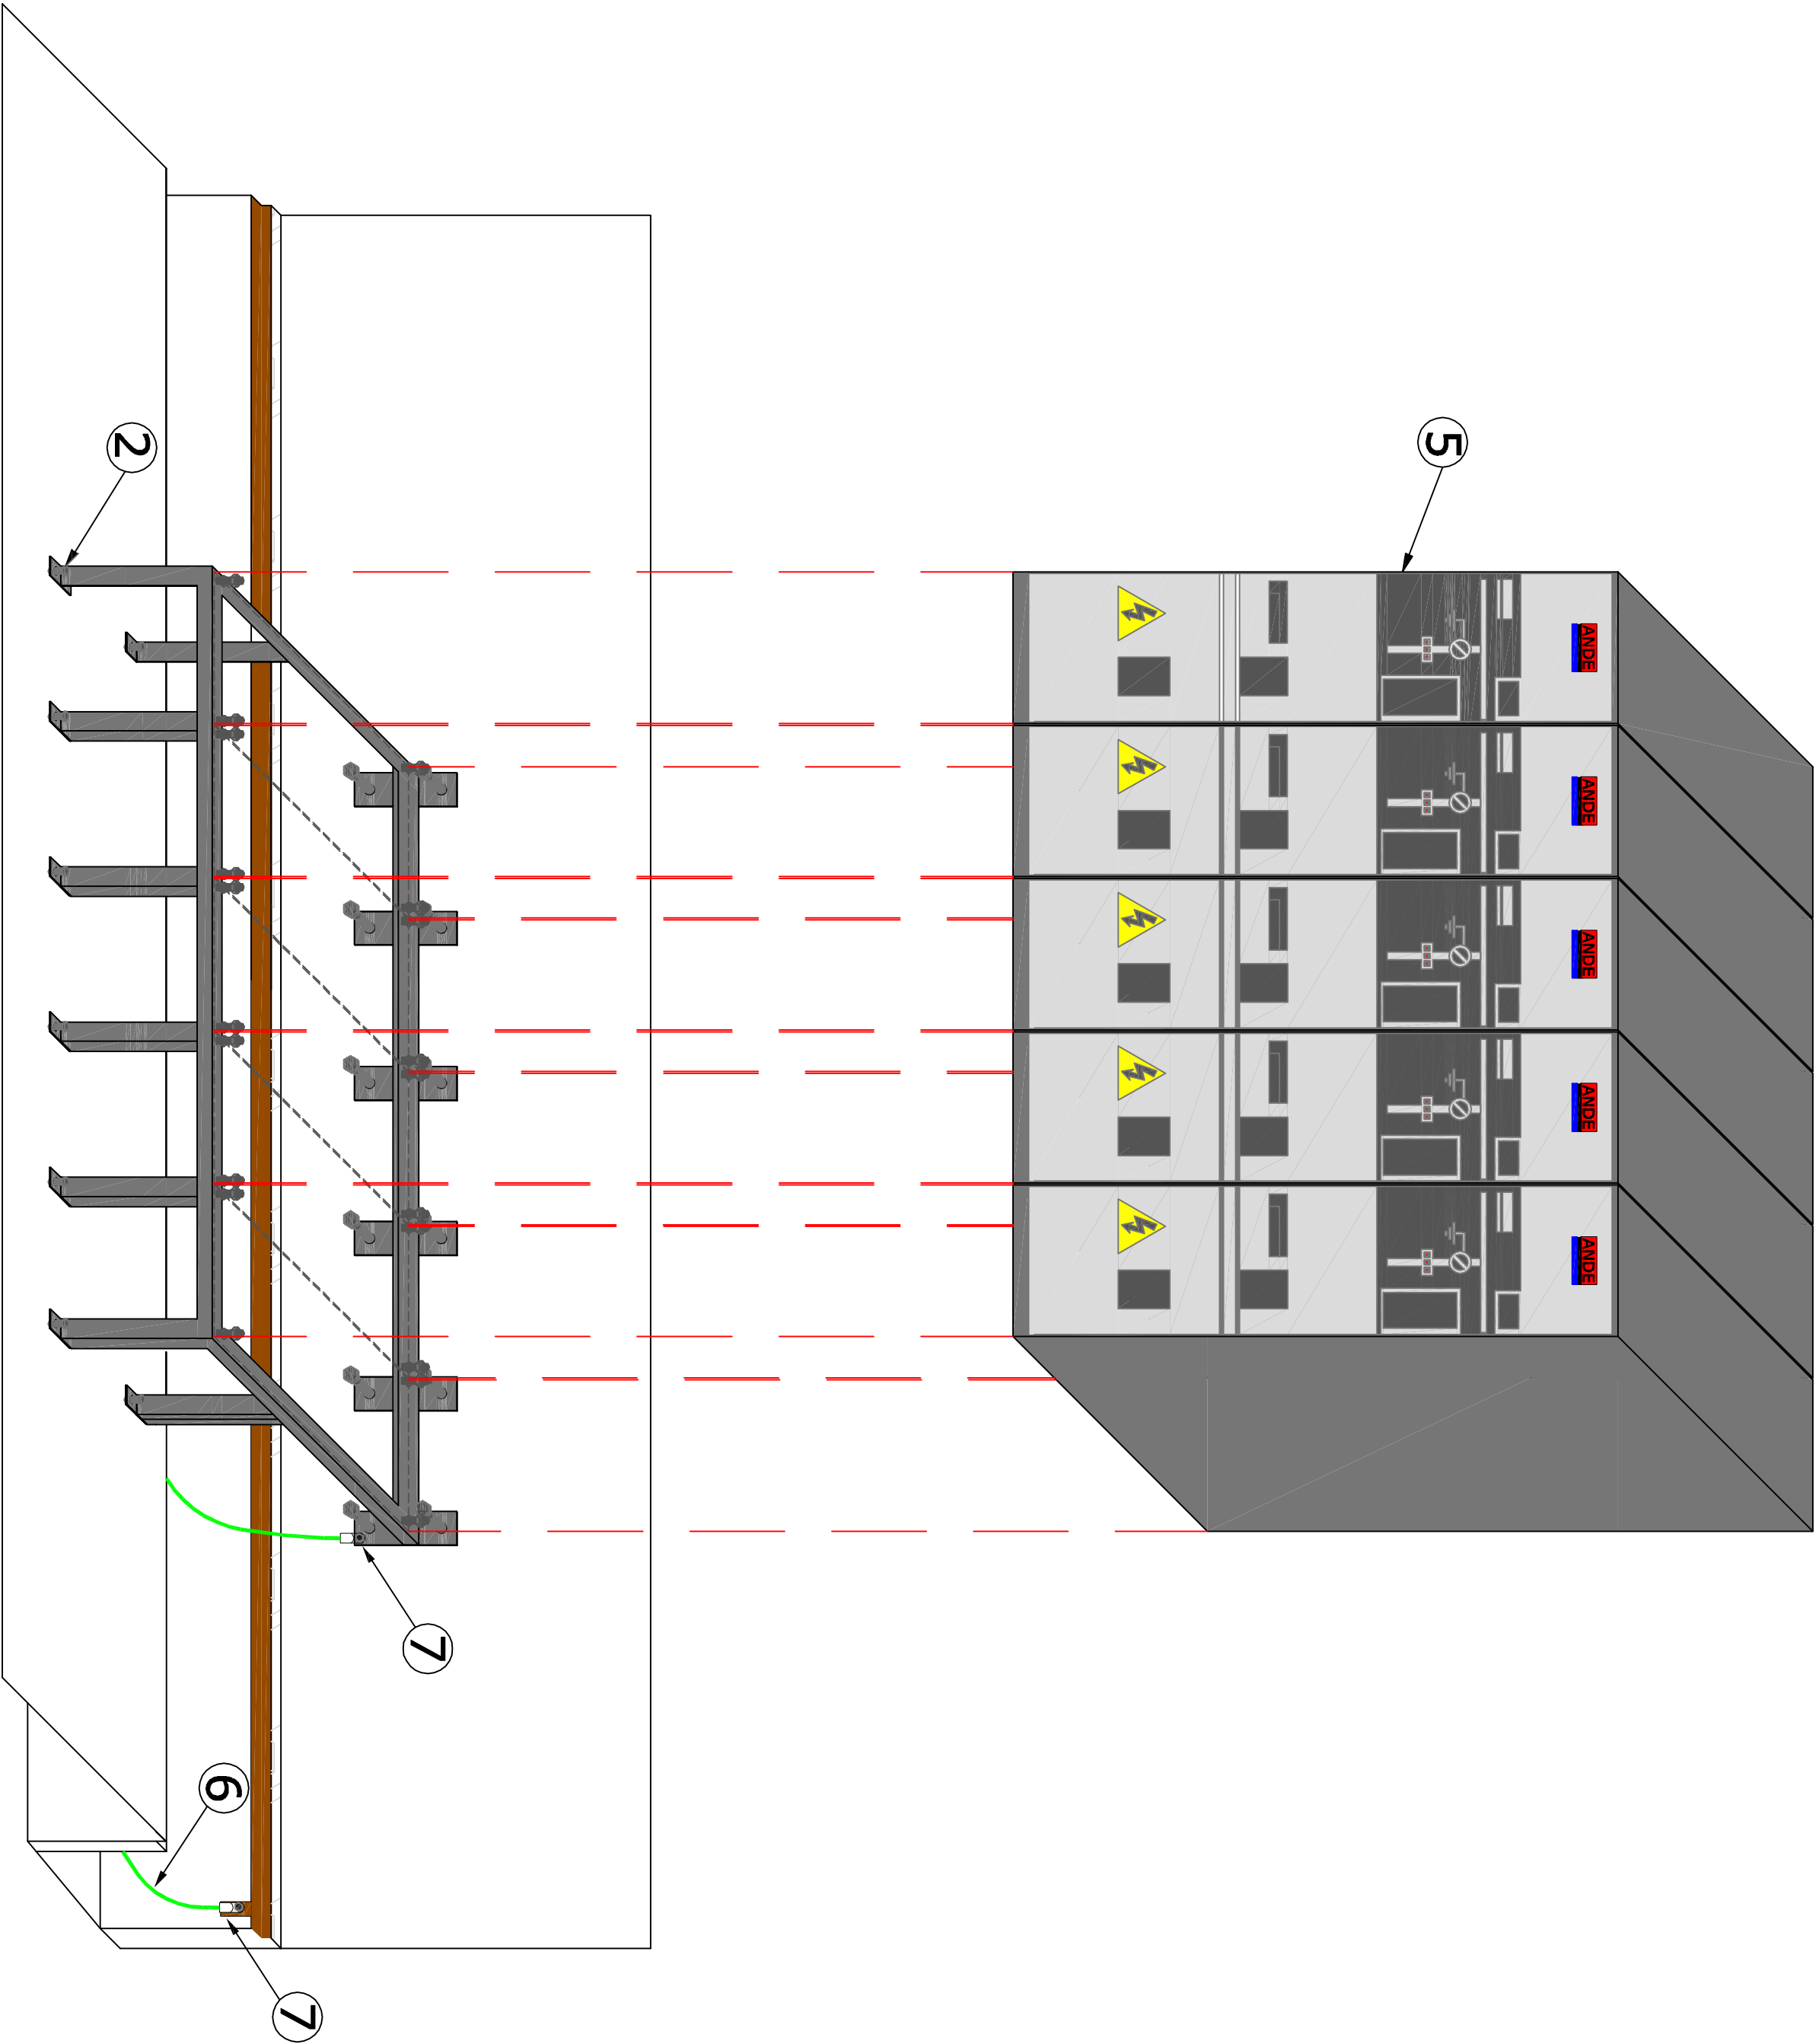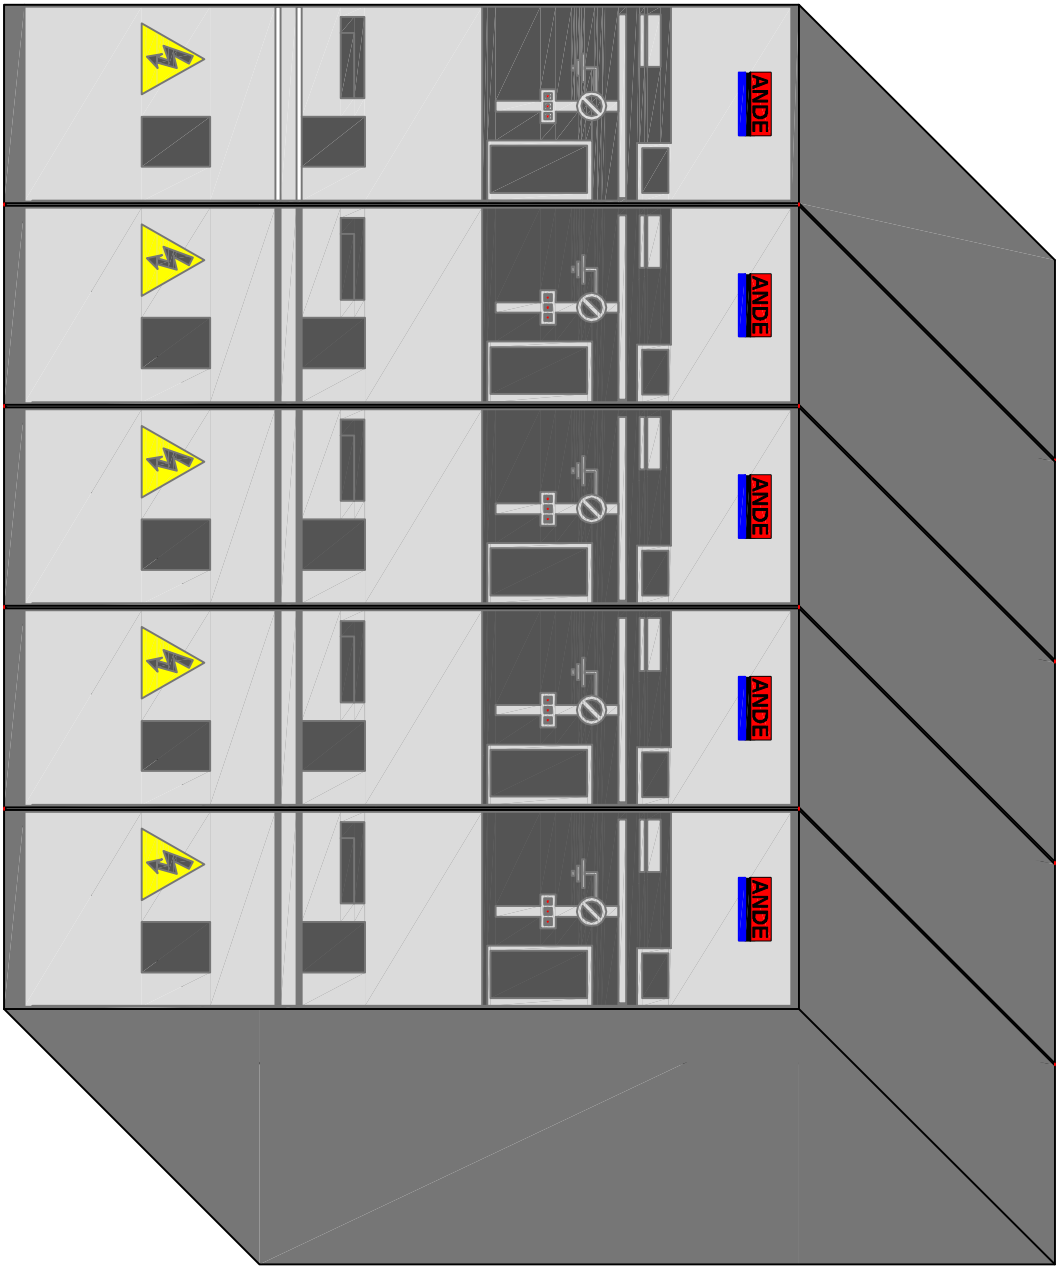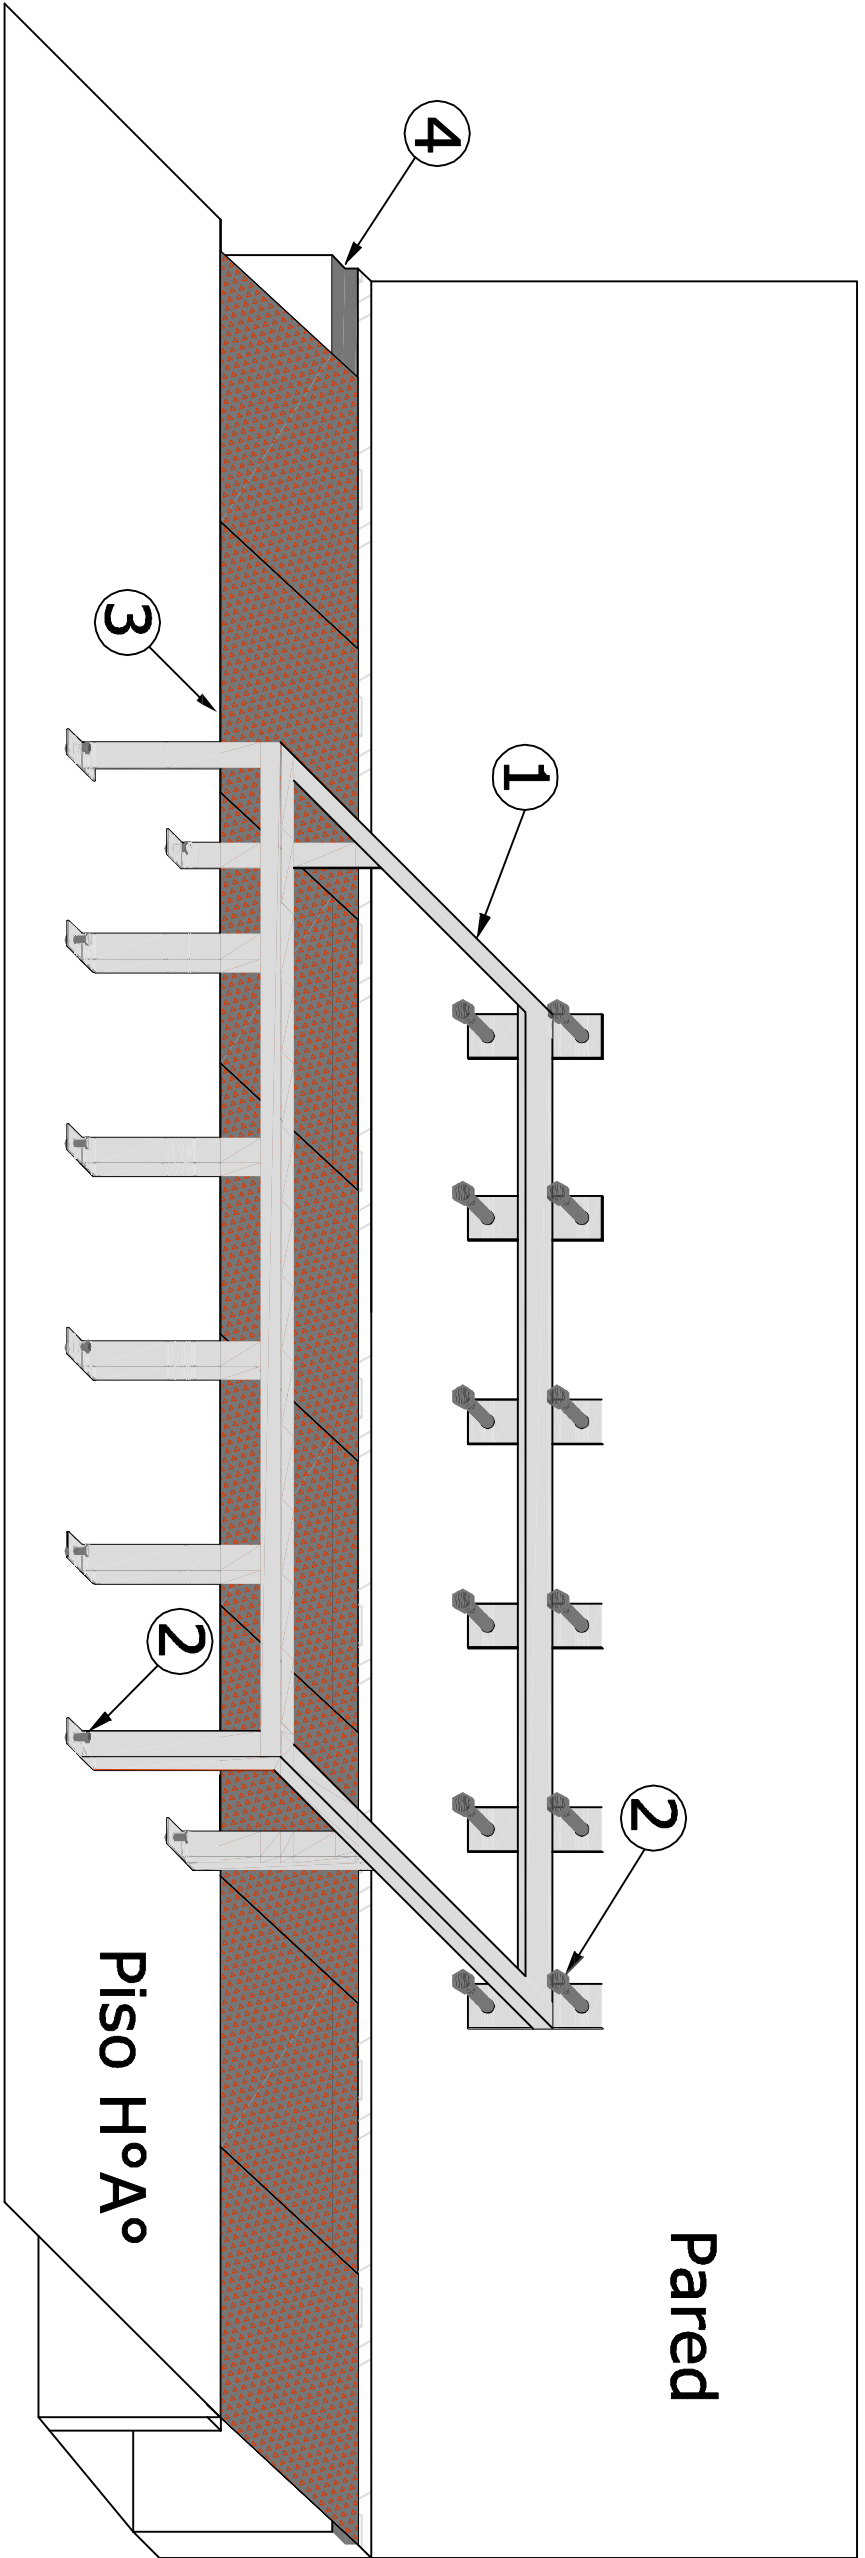

REFERENCIAS				
Ítem	EE, TT ANDE N°	DESCRIPCIÓN	Unid. de medida	Cantidad
1	03.21.24	Soporte para celdas modulares de Media Tensión	unid.	7
2	03.21.24	Tornillo con tarugo metálico de 12 mm	unid.	28
3	03.21.24	Tapa para canaleta subterráneas de Media Tensión	m-lin	
4	03.21.24	Perfil ángulo para canaleta	m-lin	
5	05.92.41	Celda compactas operables bajo carga de 5 vías	unid.	2
6	03.20.11 - Rev. 1	Cable de cobre desnudo de 50mm2	m	50
7	03.50.28	Terminal bimetálico Al-Cu a compresion para cables de MT y BT	unid.	2

