


CORTE - DISEÑO DE OBRA CIVIL Y VENTILACIÓN

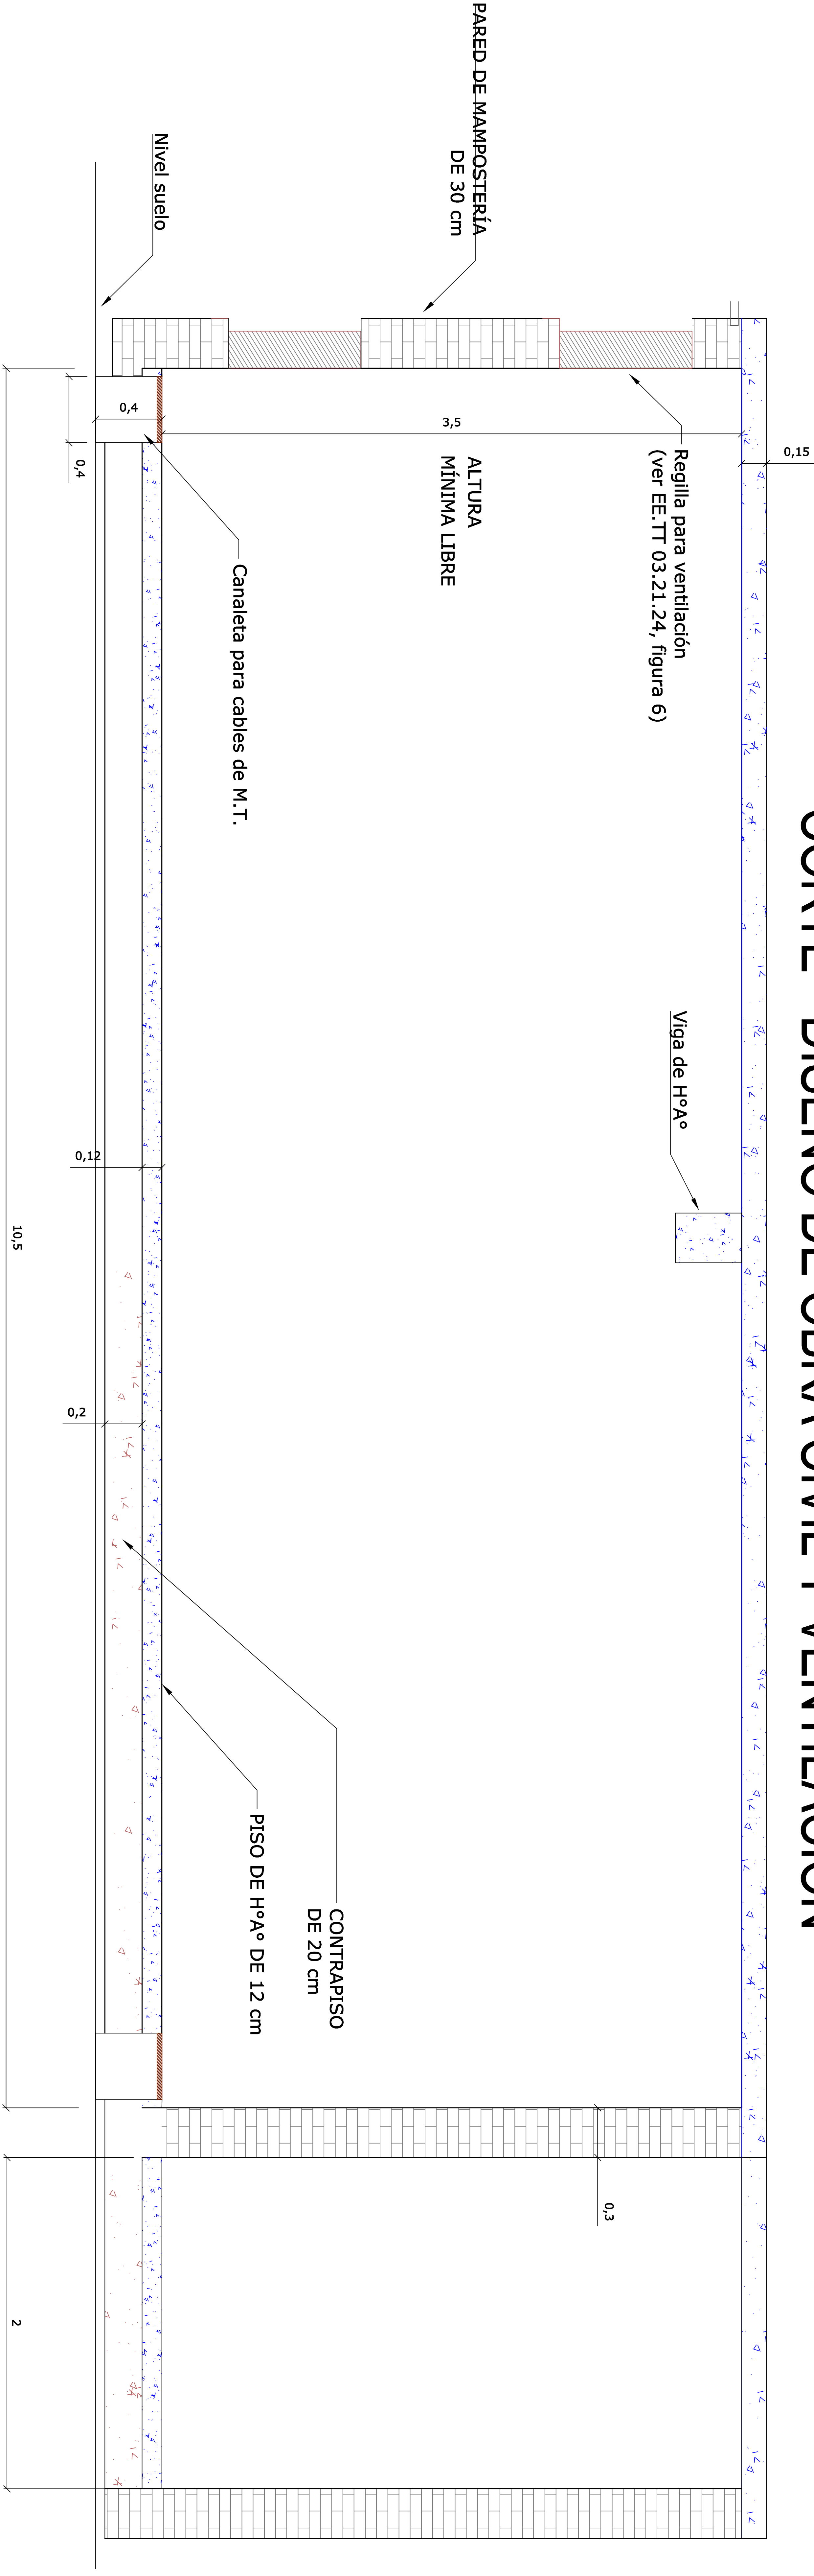

OCTUBRE / 2.016
PLANO No. 55.597
LAMINA 1 / 6
PROY.: D. AVALOS